


Используемые условные знаки и обозначения:

- - граница особо охраняемой природной территории
- 1 - характерная точка границы особо охраняемой природной территории
- - границы кадастровых кварталов
- 37:10:020307** - номер кадастрового квартала
- 37:10:030313:1** - кадастровый номер земельного участка
- границы земельных участков, по сведениям ЕГРН
- границы объектов капитального строительства


Масштаб 1:10000

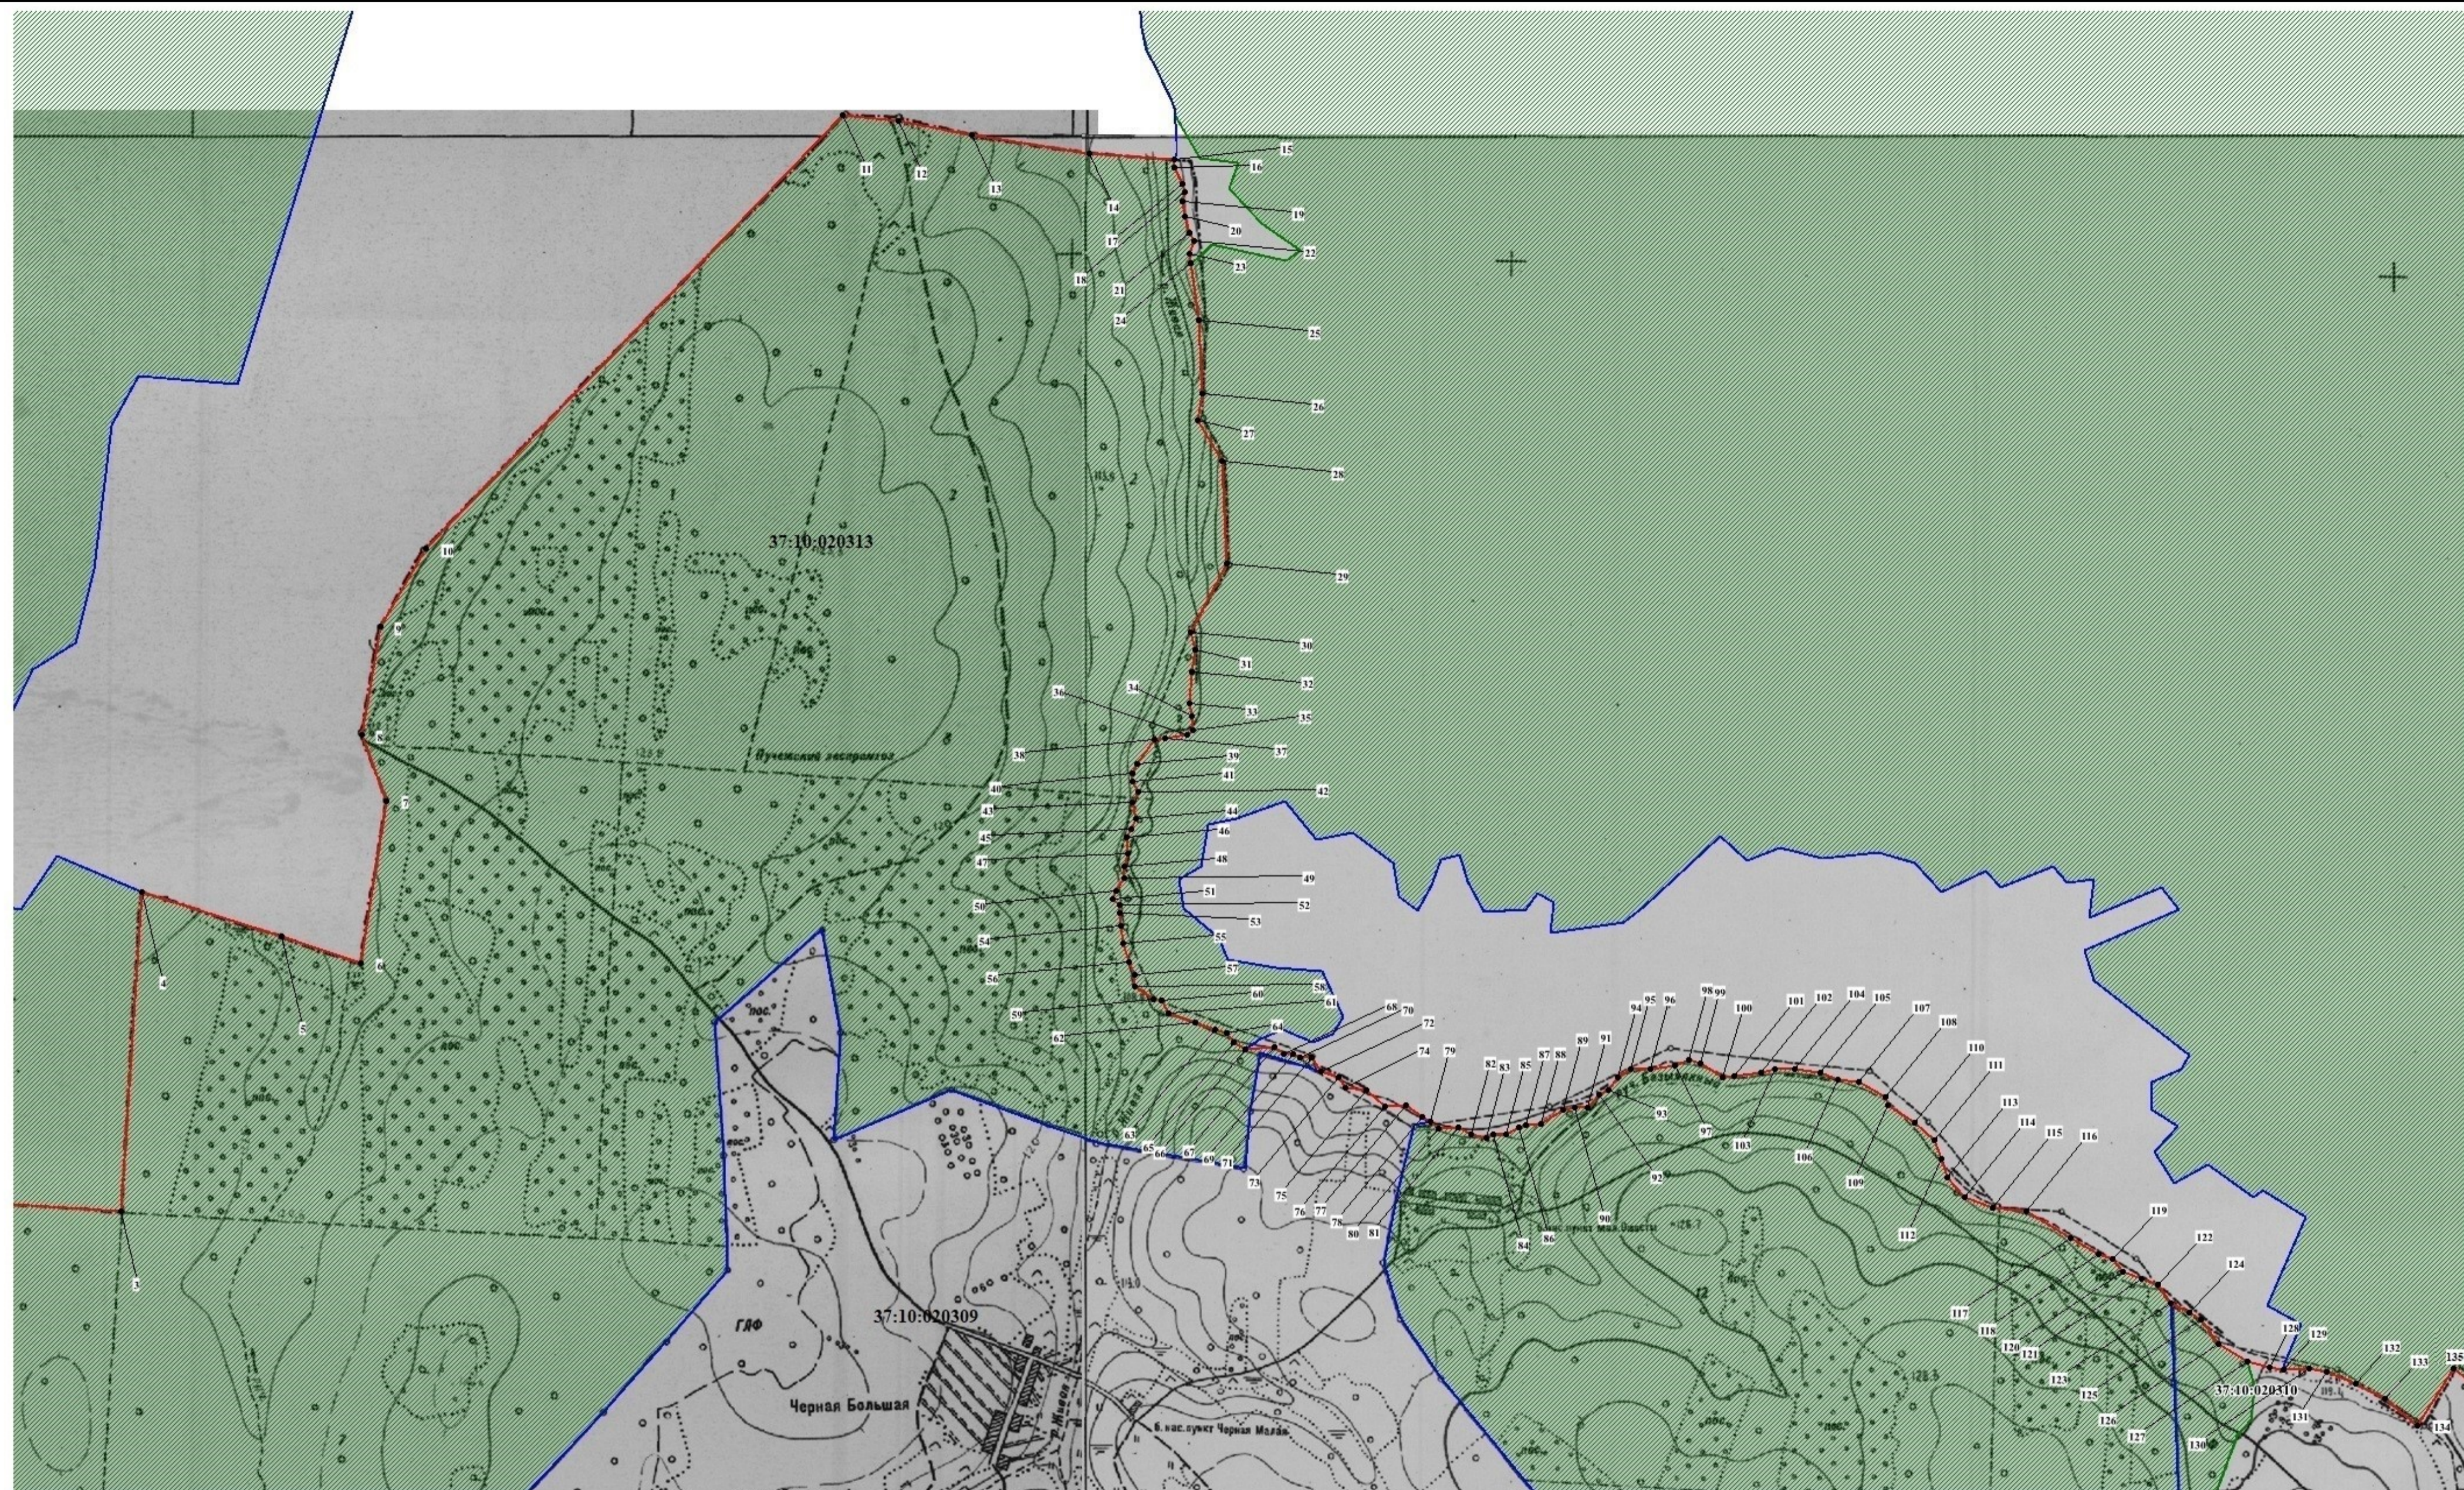

Используемые условные знаки и обозначения:

- граница особо охраняемой природной территории
- 1 - характеристическая точка границы особо охраняемой природной территории
- границы кадастровых кварталов
- 37:10:020307 - номер кадастрового квартала
- 37:10:030313:1 - кадастровый номер земельного участка
- ▨ - границы земельных участков, по сведениям ЕГРН
- границы объектов капитального строительства


Масштаб 1:10000

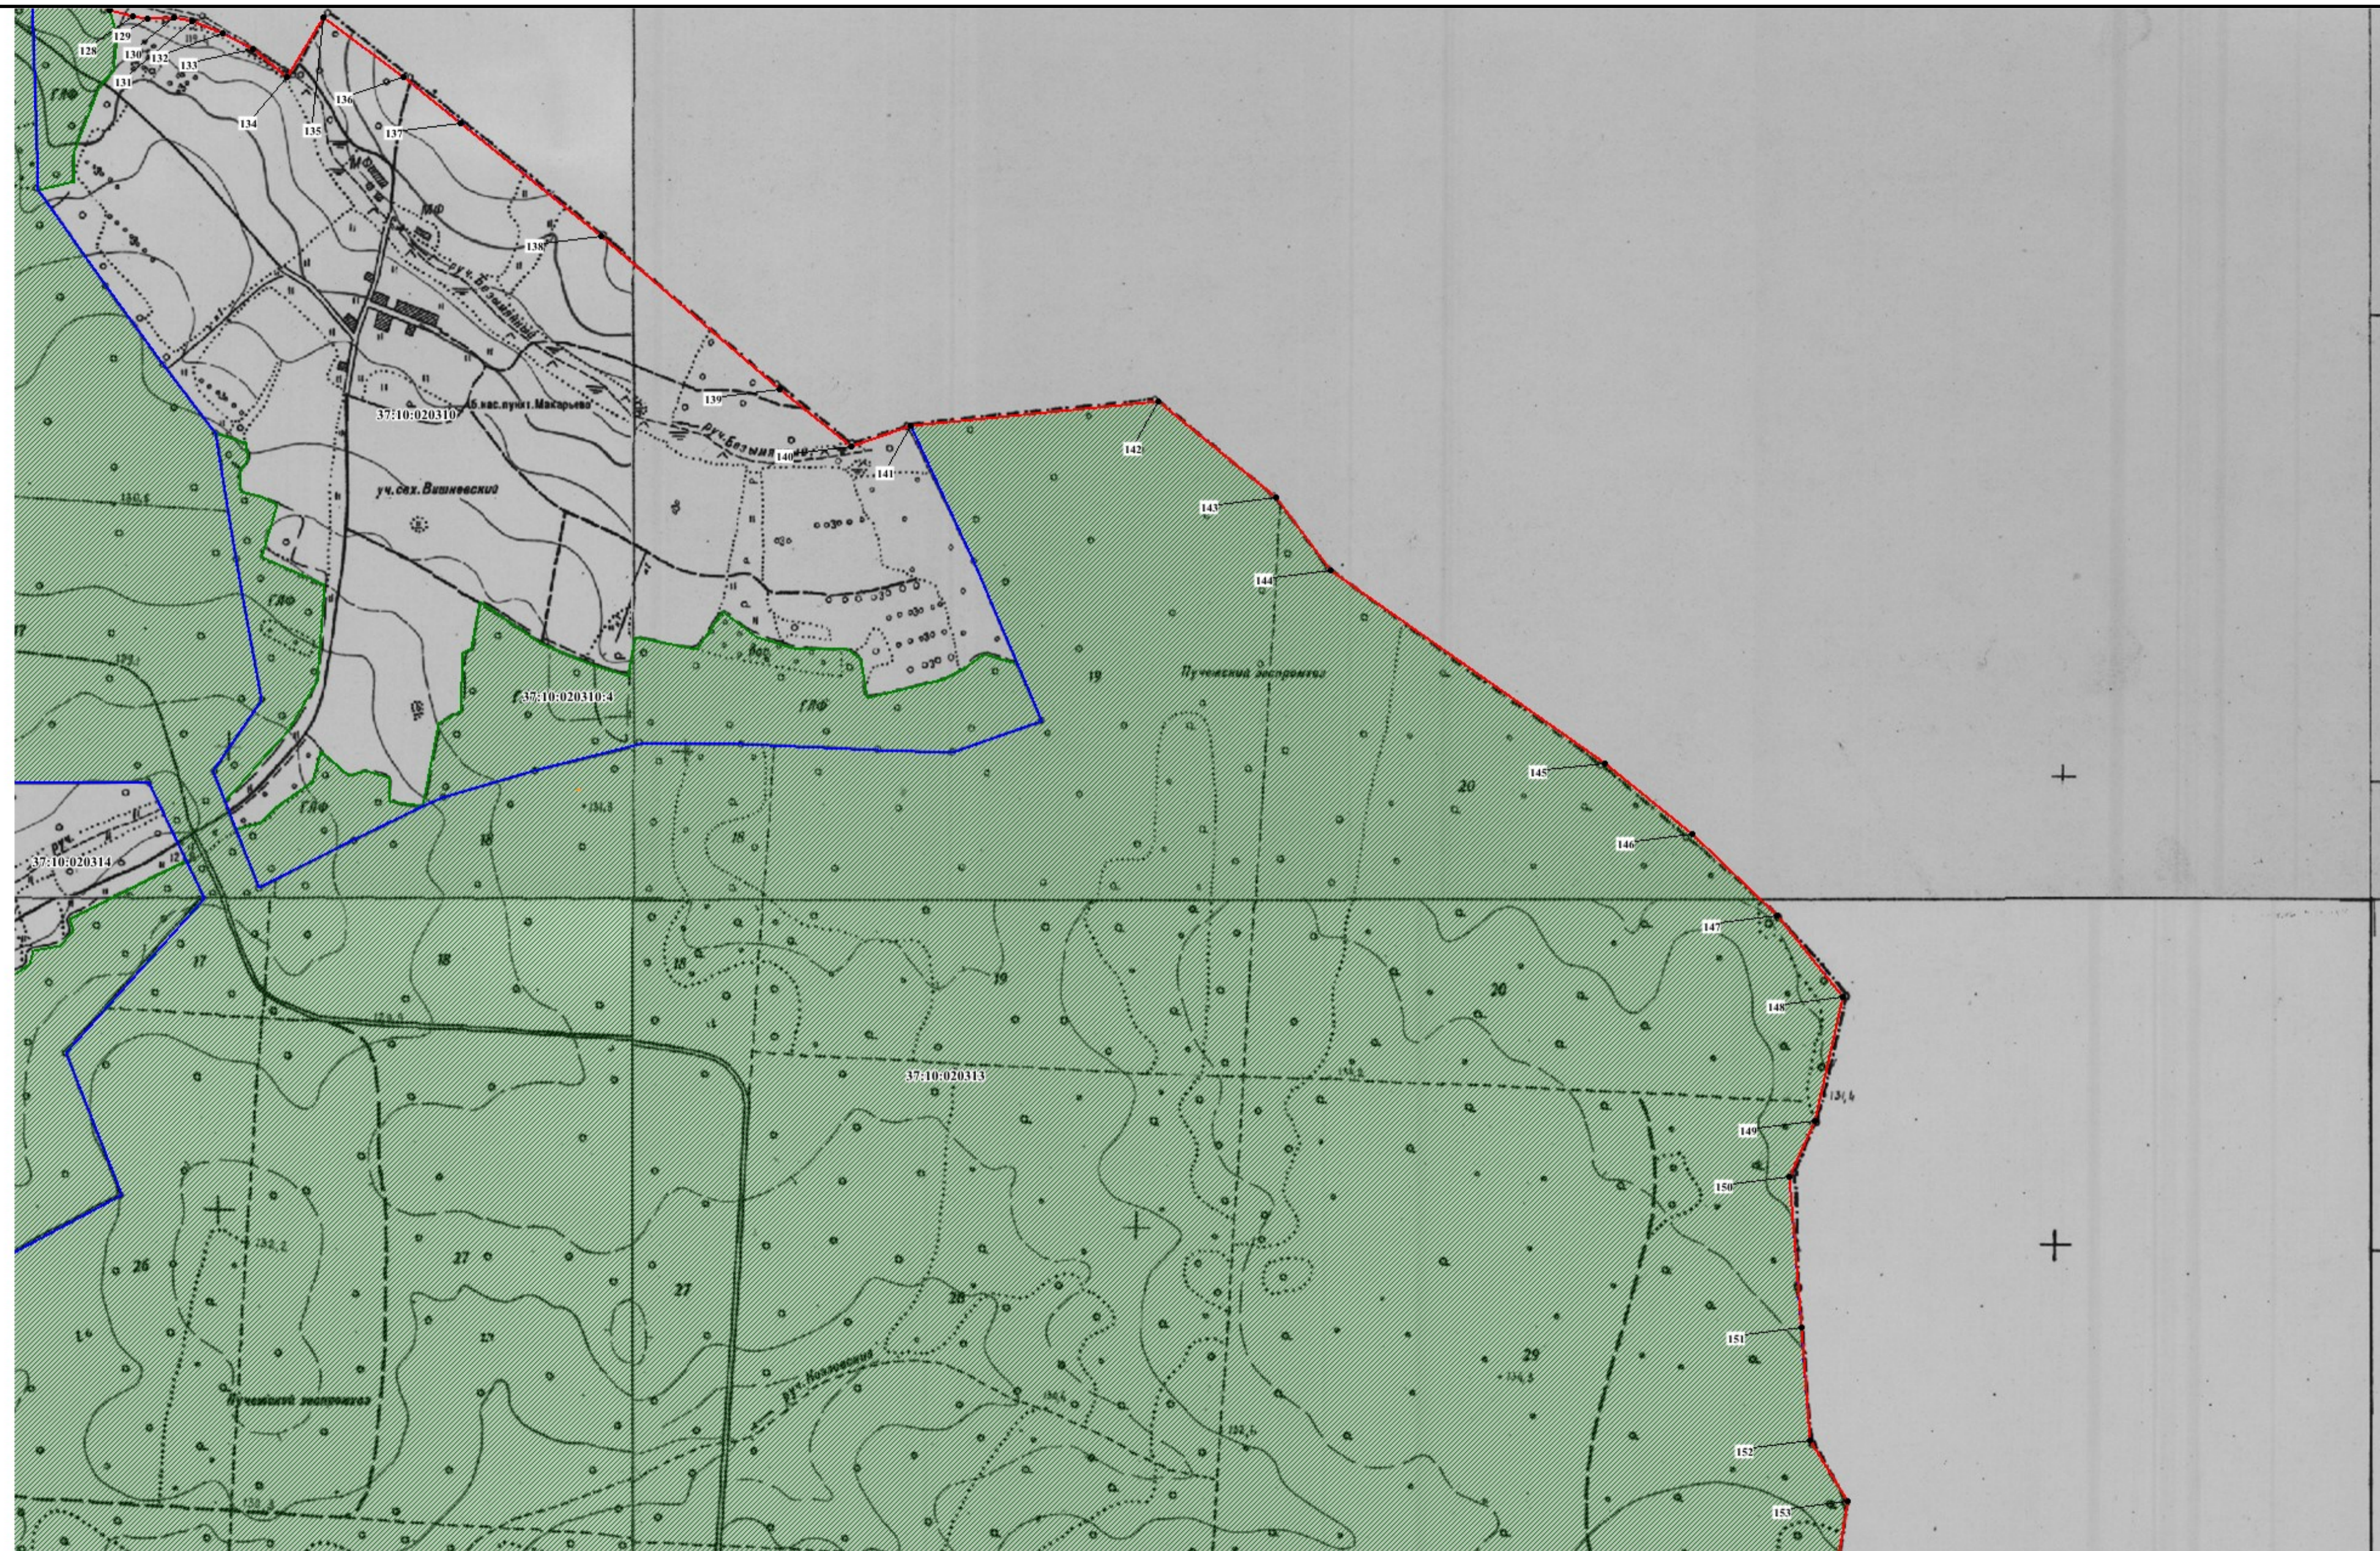

Используемые условные знаки и обозначения:


- - граница особо охраняемой природной территории
- 1 - характерная точка границы особо охраняемой природной территории
- - границы кадастровых кварталов
- 37:10:020307** - номер кадастрового квартала
- 37:10:030313:1** - кадастровый номер земельного участка
- ▨ - границы земельных участков, по сведениям ЕГРН
- - границы объектов капитального строительства

Масштаб 1:10000

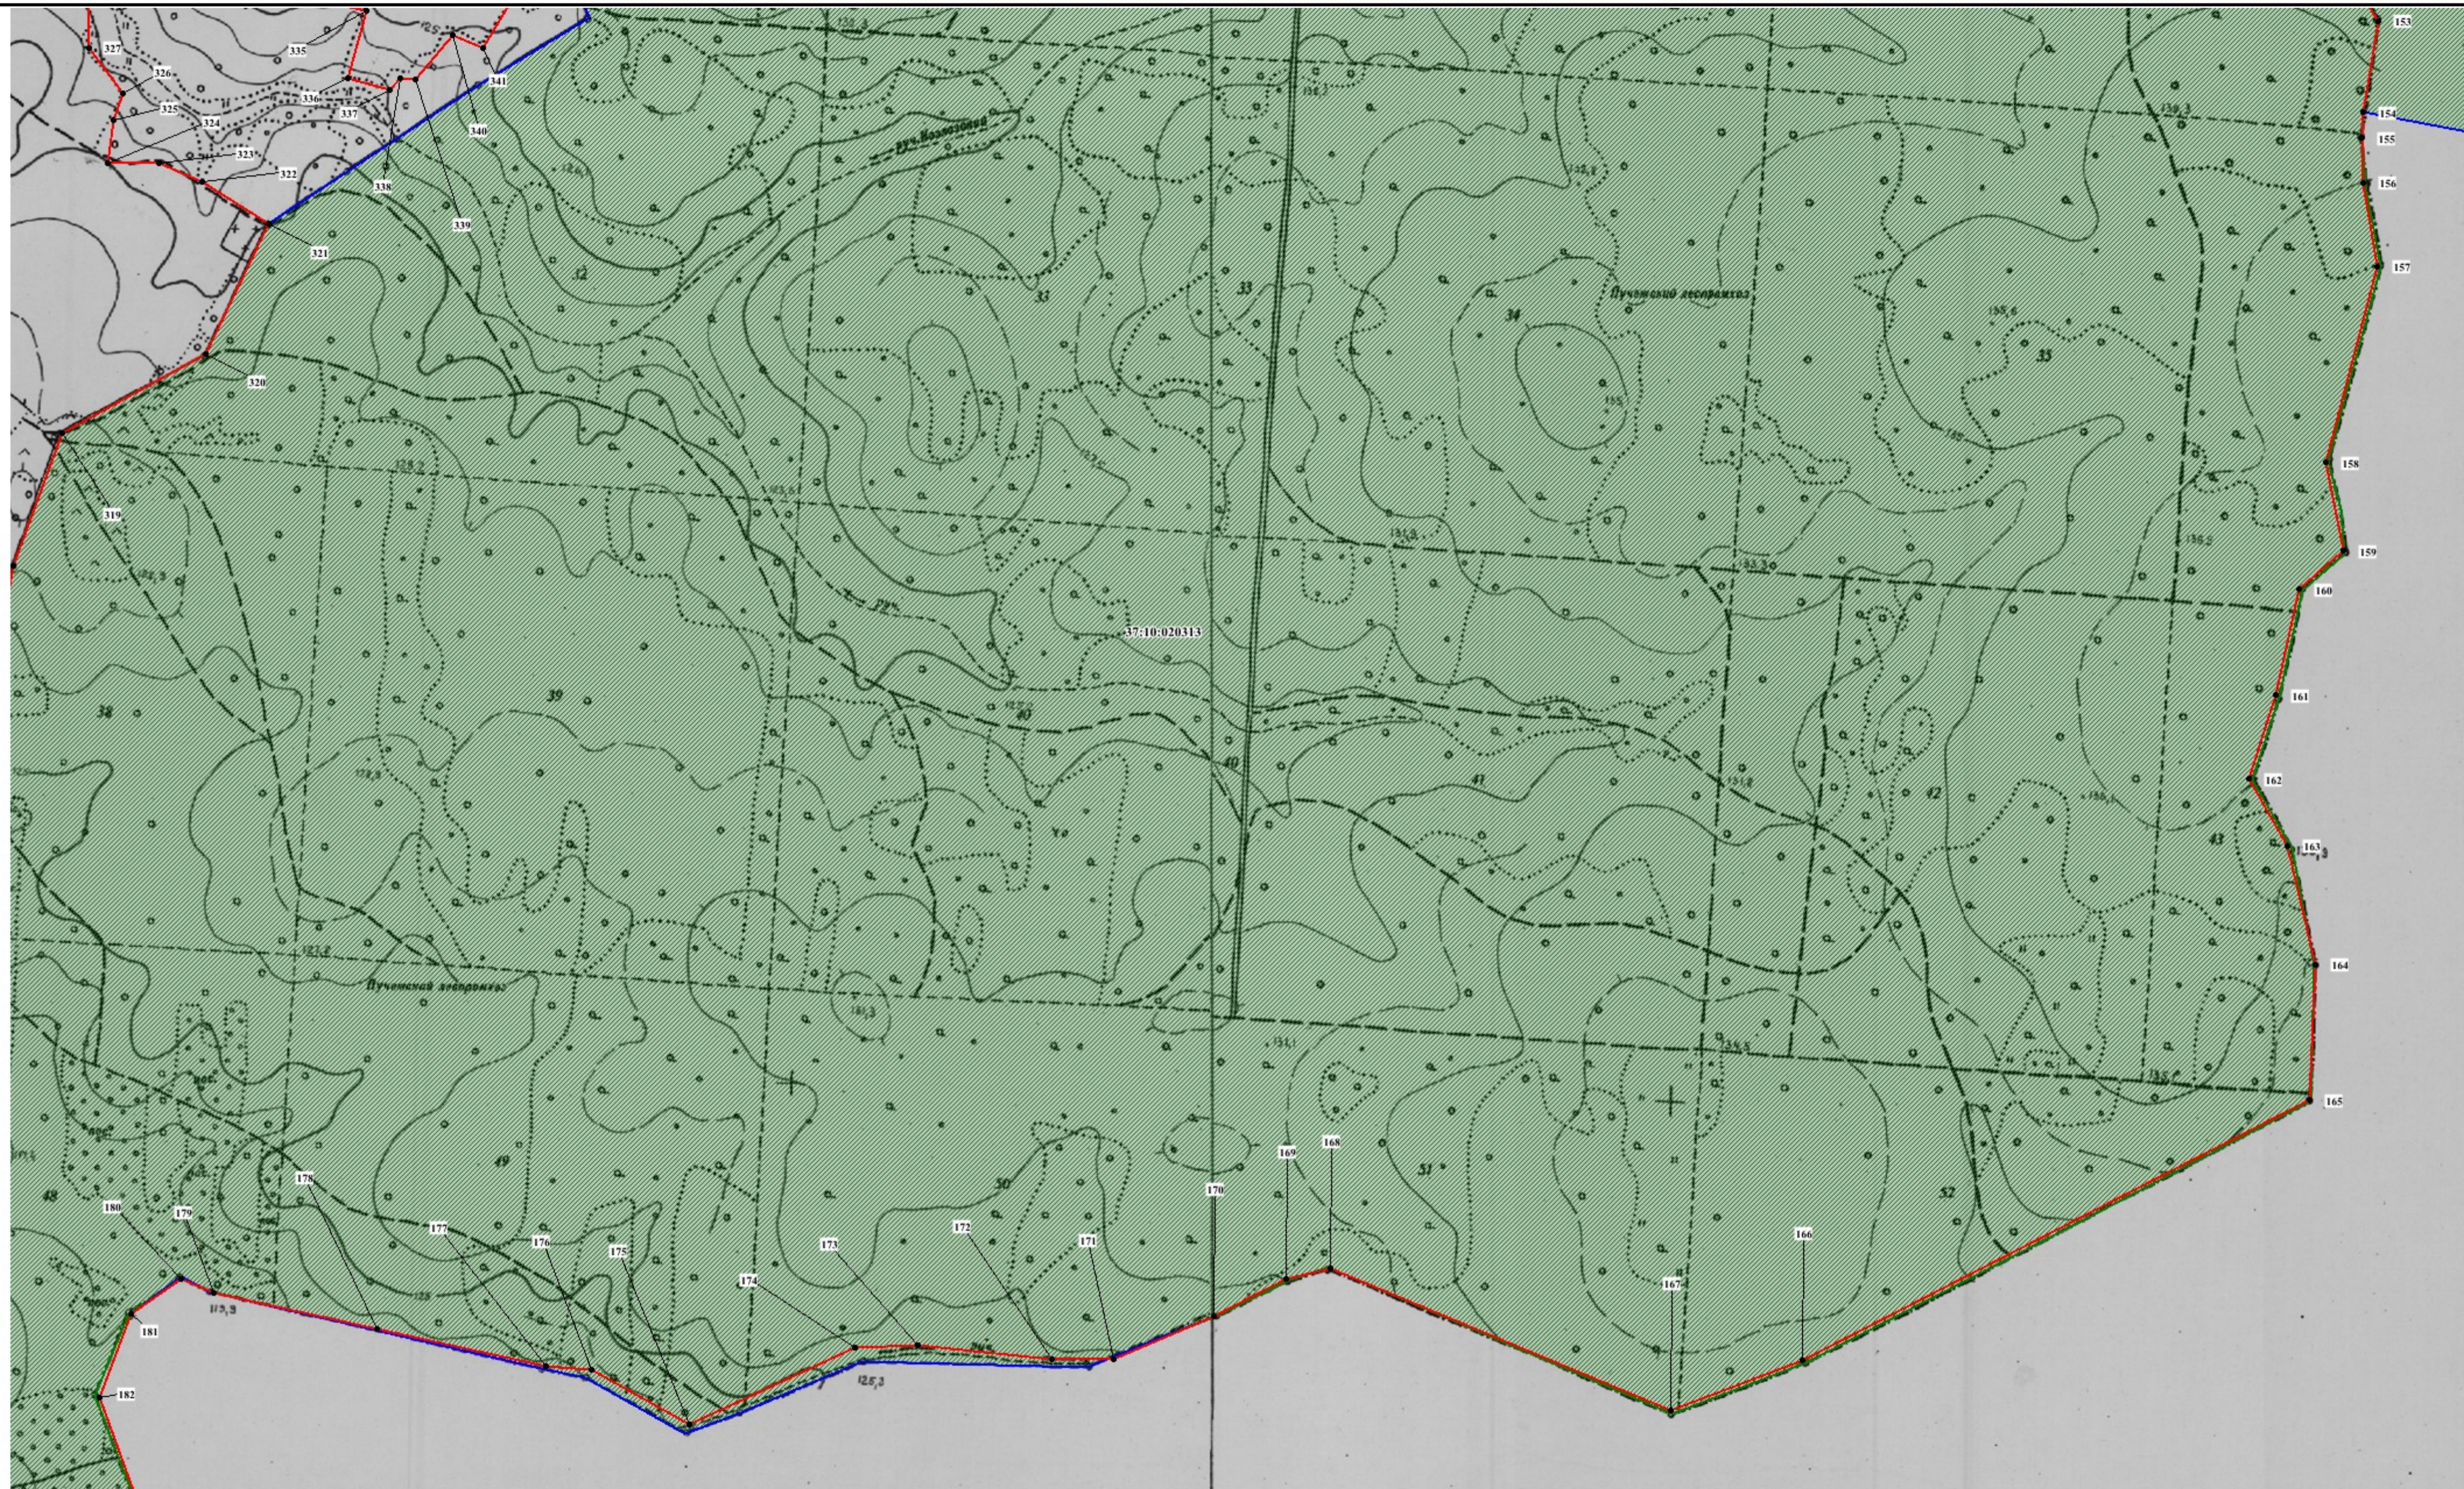

- Используемые условные знаки и обозначения:
- - граница особо охраняемой природной территории
 - 1 - характеристическая точка границы особо охраняемой природной территории
 - - границы кадастровых кварталов
 - 37:10:020307 - номер кадастрового квартала
 - 37:10:030313:1 - кадастровый номер земельного участка
 - границы земельных участков, по сведениям ЕГРН
 - - границы объектов капитального строительства


Масштаб 1:10000

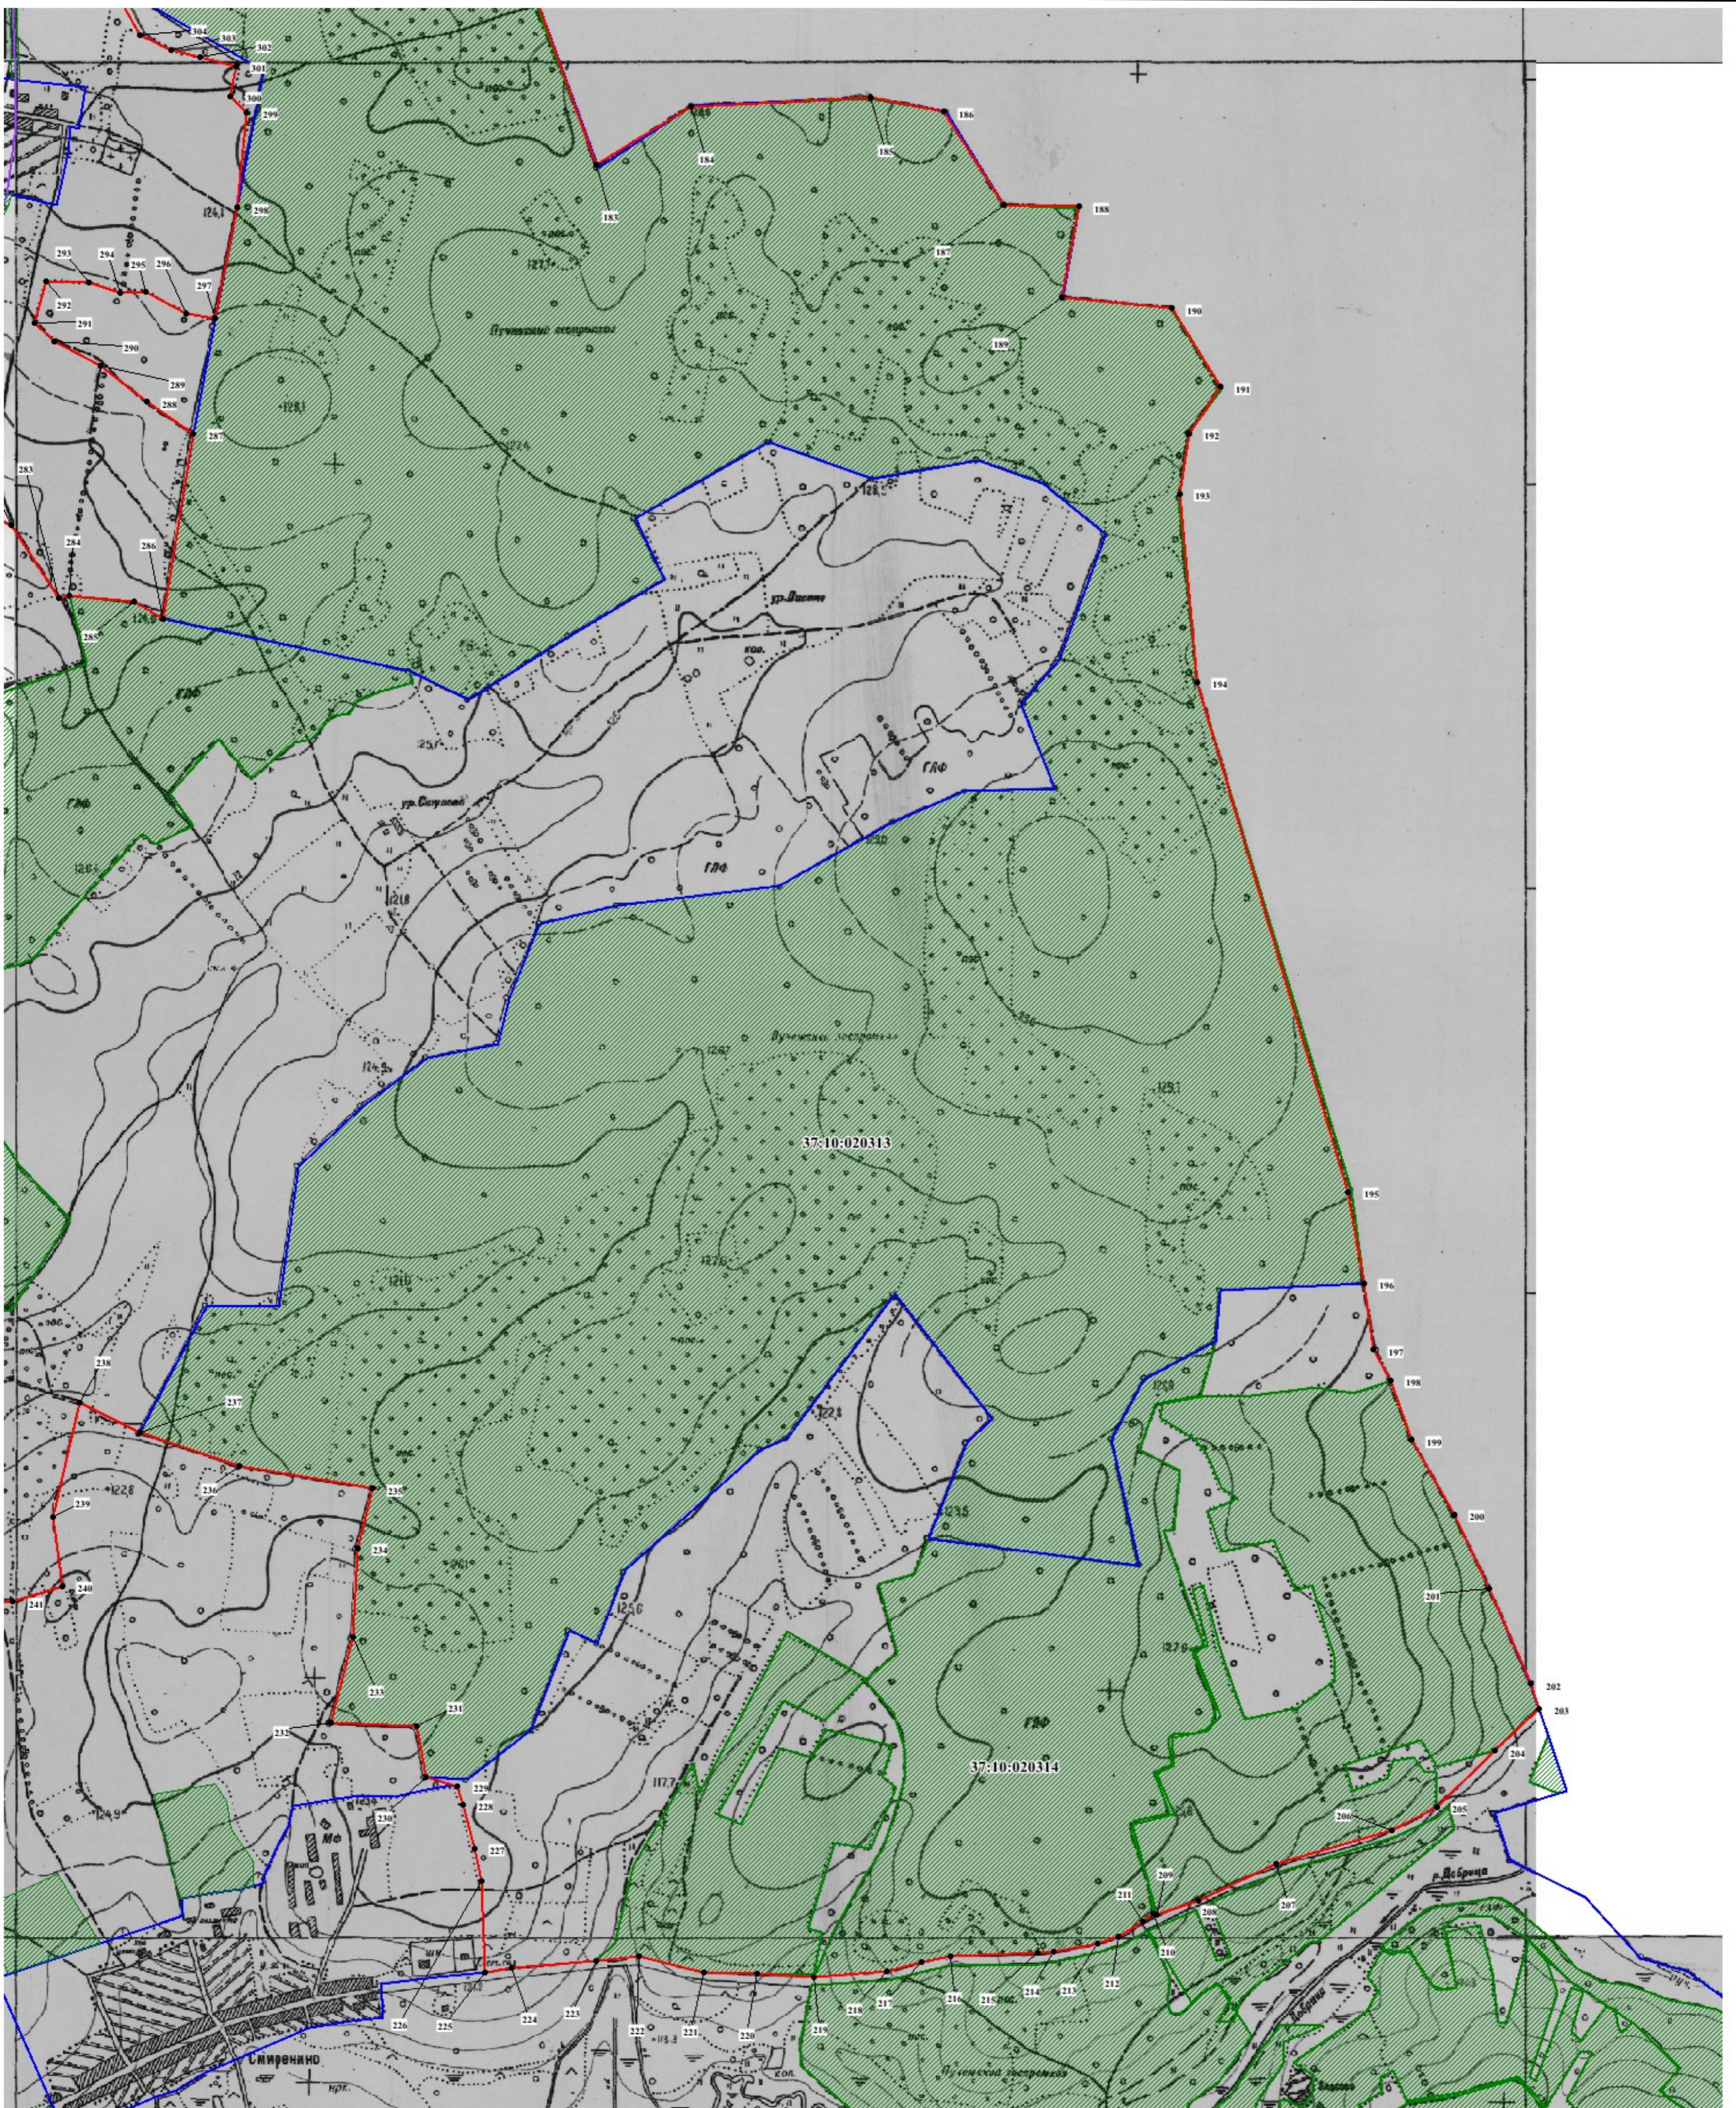

Используемые условные знаки и обозначения:

- - граница особо охраняемой природной территории
- 1 - характерная точка границы особо охраняемой природной территории
- - границы кадастровых кварталов
- 37:10:020307** - номер кадастрового квартала
- 37:10:030313:1** - кадастровый номер земельного участка
- ▨ - границы земельных участков, по сведениям ЕГРН
- - границы объектов капитального строительства


Масштаб 1:11000

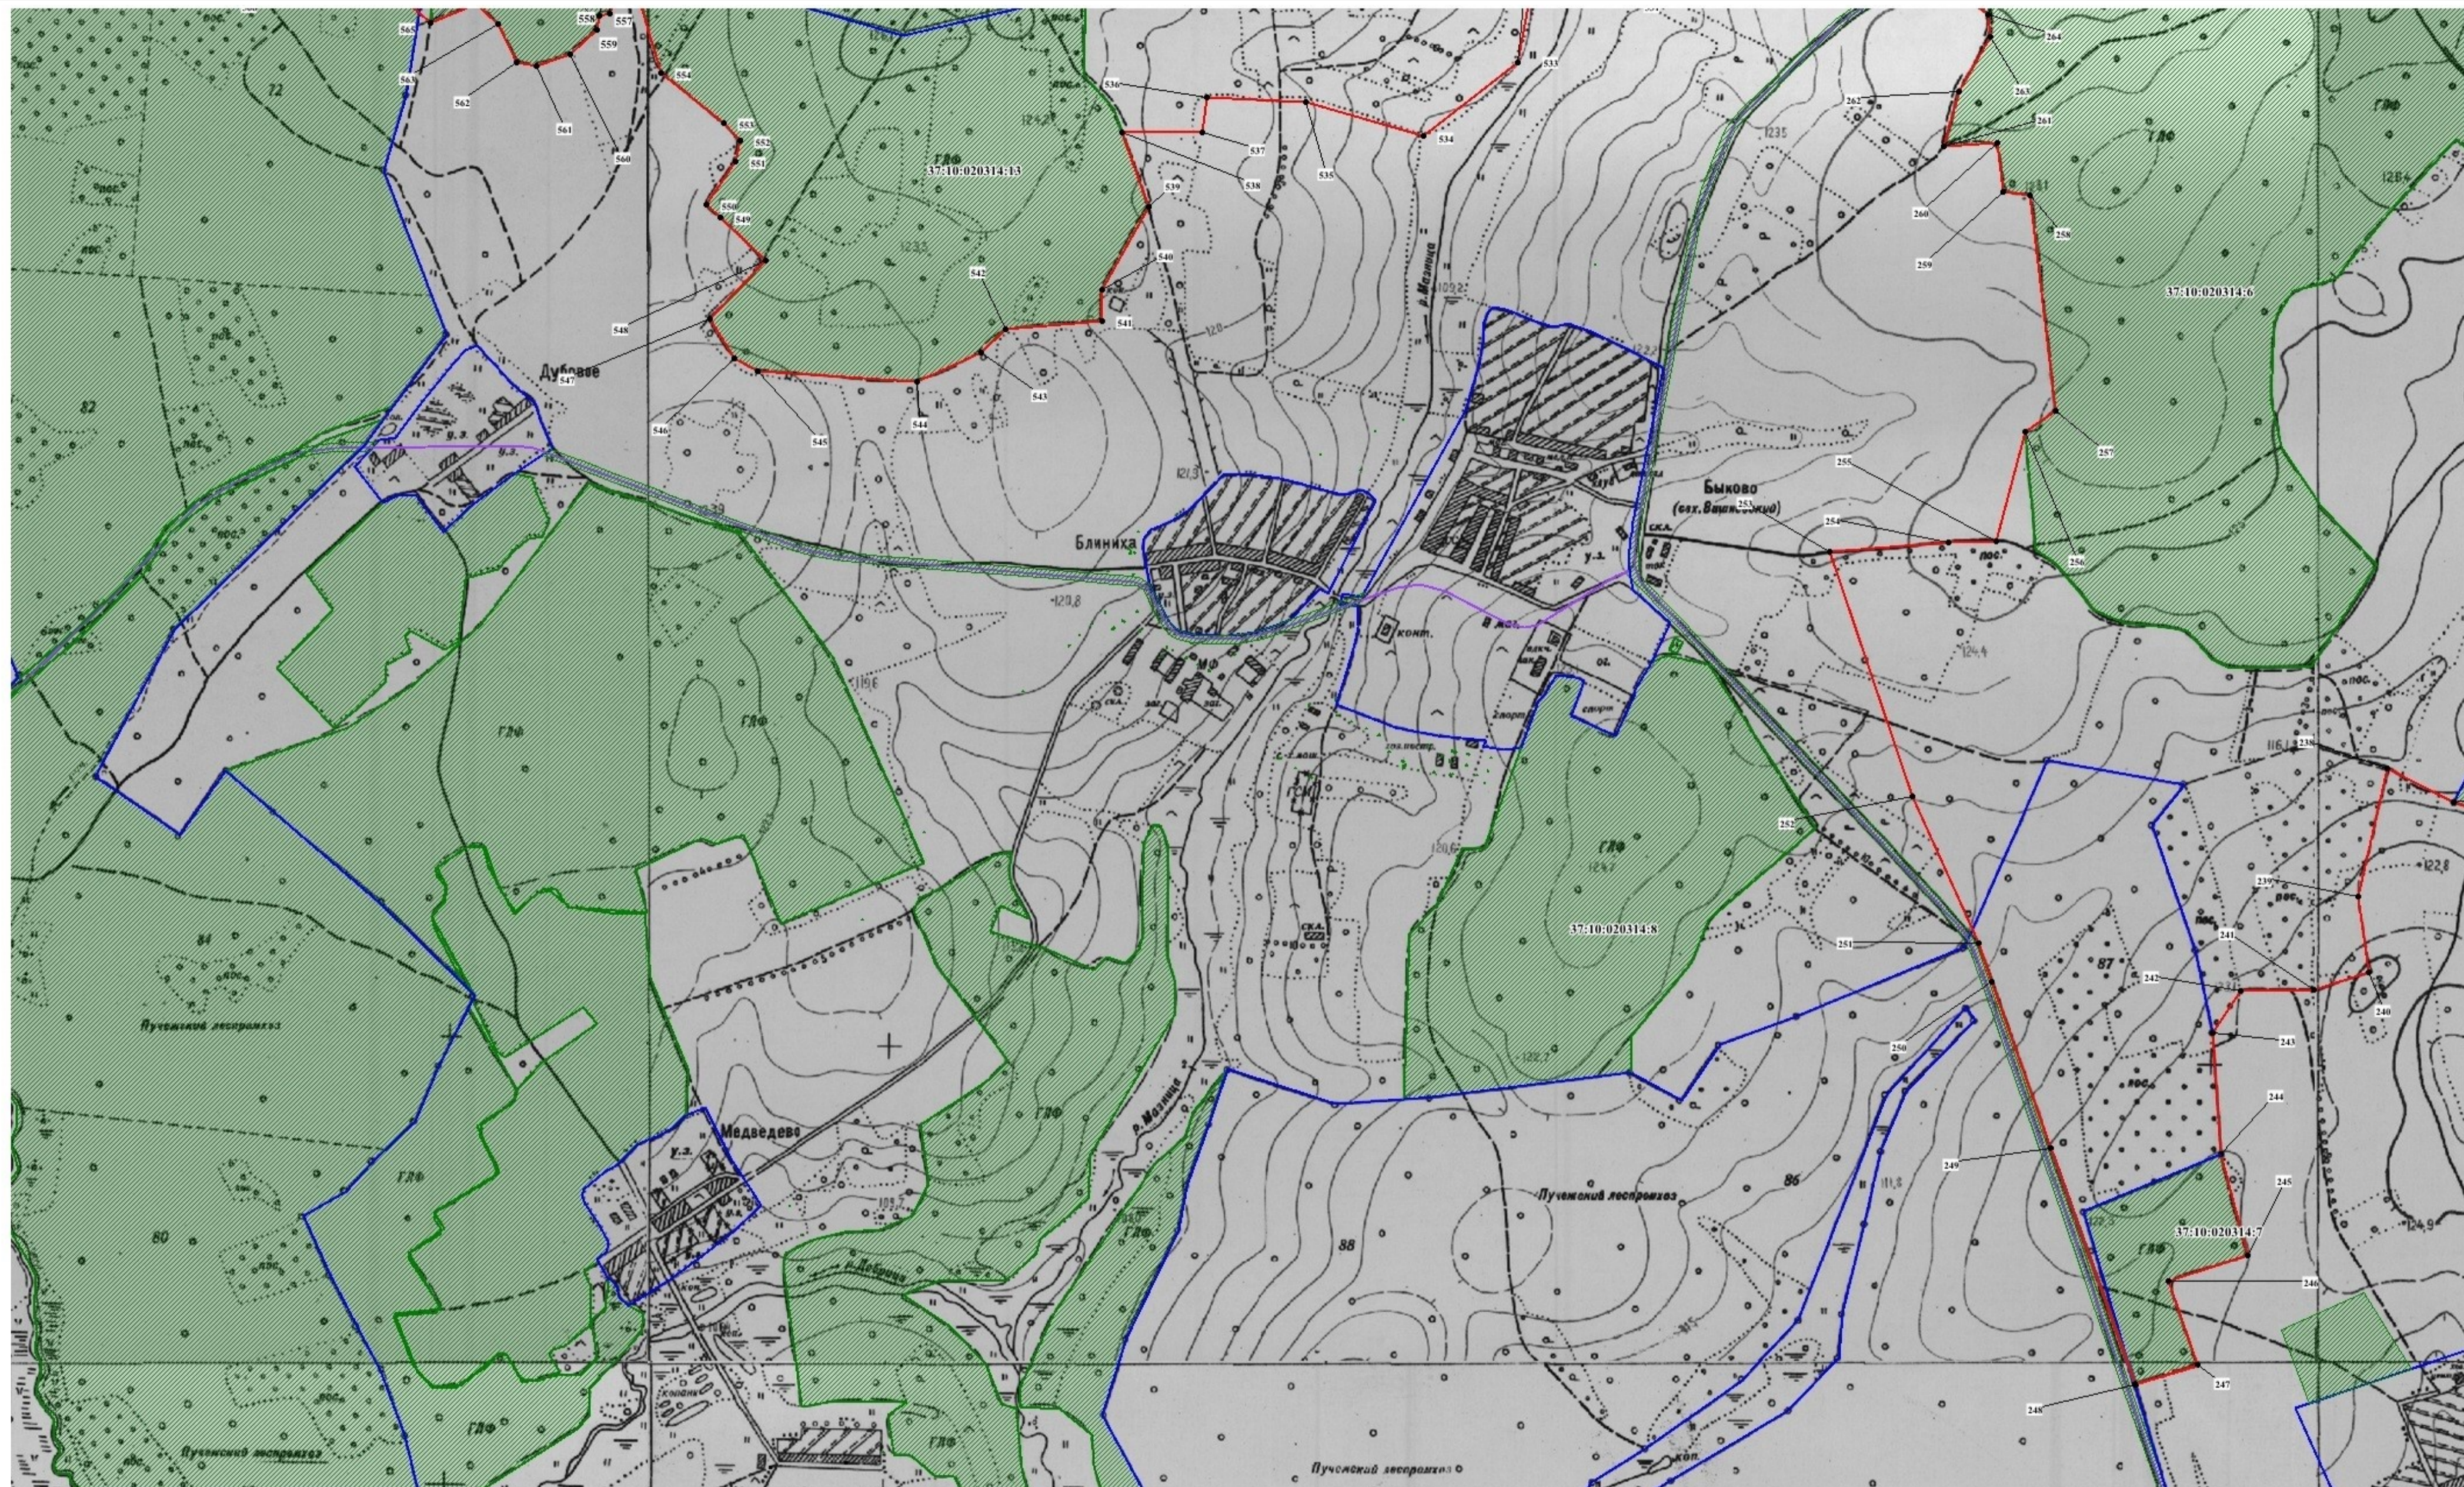






Используемые условные знаки и обозначения:

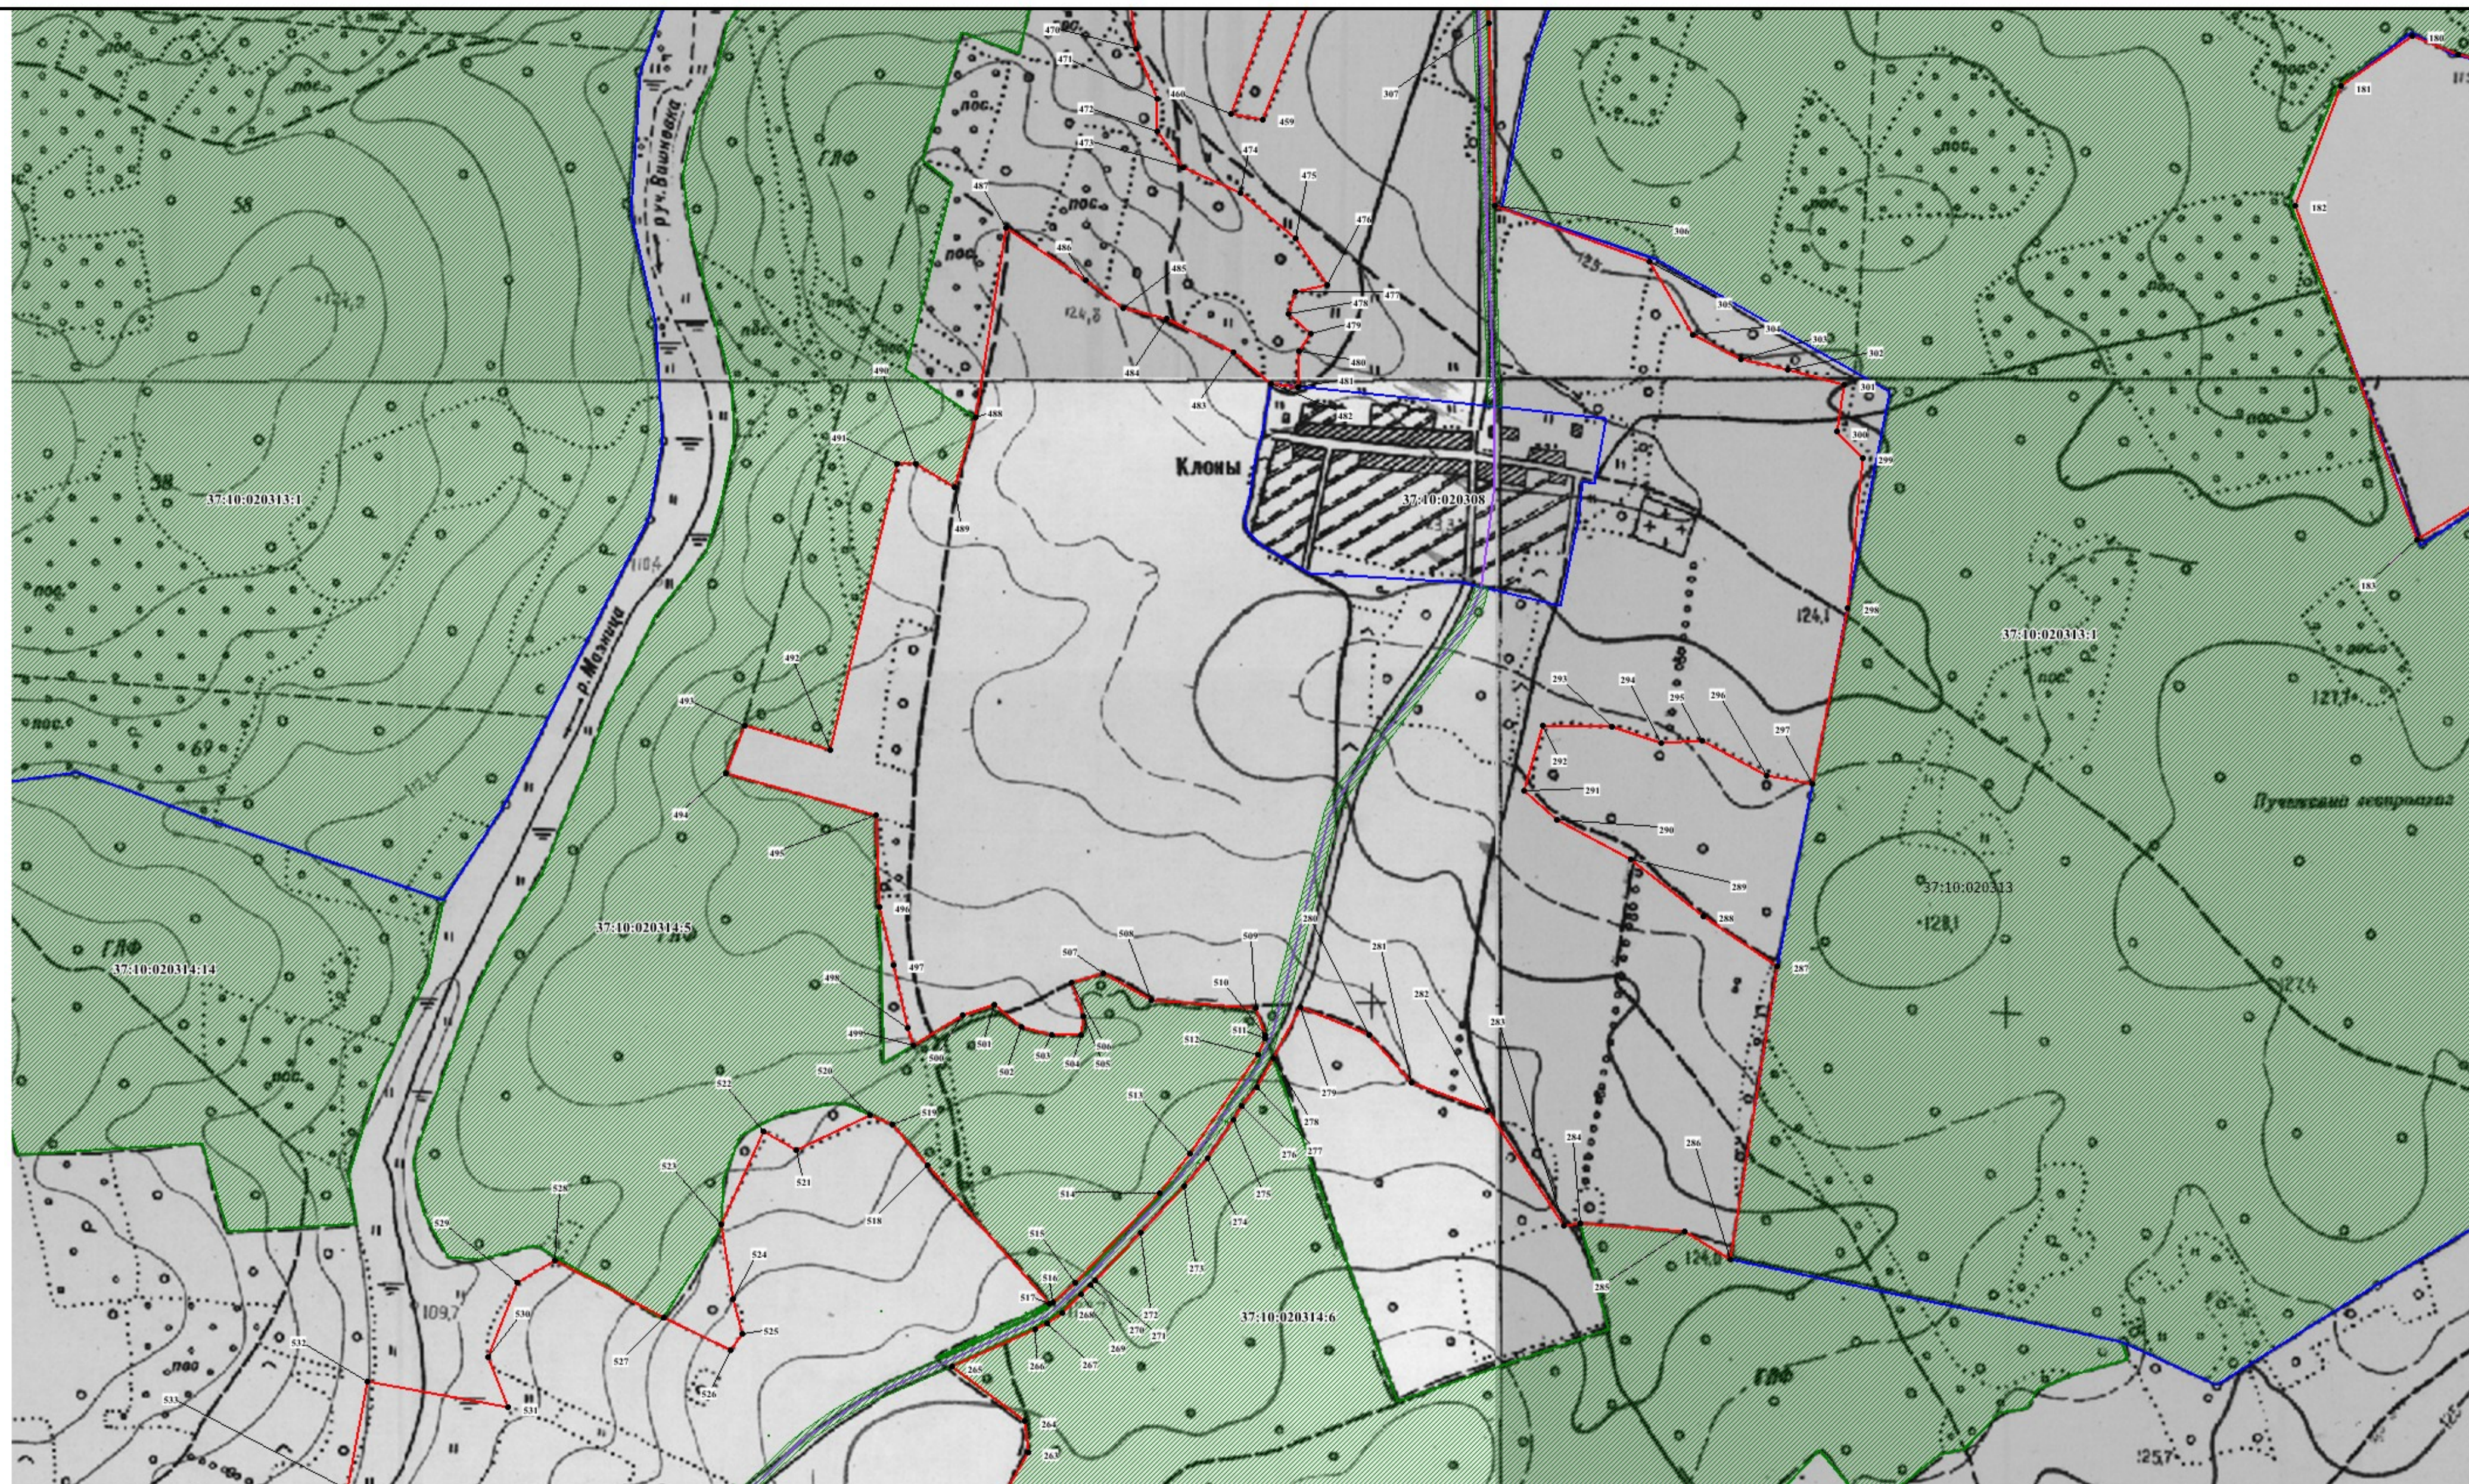- - граница особо охраняемой природной территории
- 1 - характерная точка границы особо охраняемой природной территории
- - границы кадастровых кварталов
- 37:10:020307** - номер кадастрового квартала
- 37:10:030313:1** - кадастровый номер земельного участка
- ▨ - границы земельных участков, по сведениям ЕГРН
- - границы объектов капитального строительства


Масштаб 1:10000



Используемые условные знаки и обозначения:

- | | |
|---|---|
|  | - граница особо охраняемой природной территории |
|  | - характерная точка границы особо охраняемой природной территории |
|  | - границы кадастровых кварталов |
| 37:10:020307 | - номер кадастрового квартала |
| 37:10:030313:1 | - кадастровый номер земельного участка |
|  | - границы земельных участков, по сведениям ЕГРН |
|  | - границы объектов капитального строительства |


Масштаб 1:7000

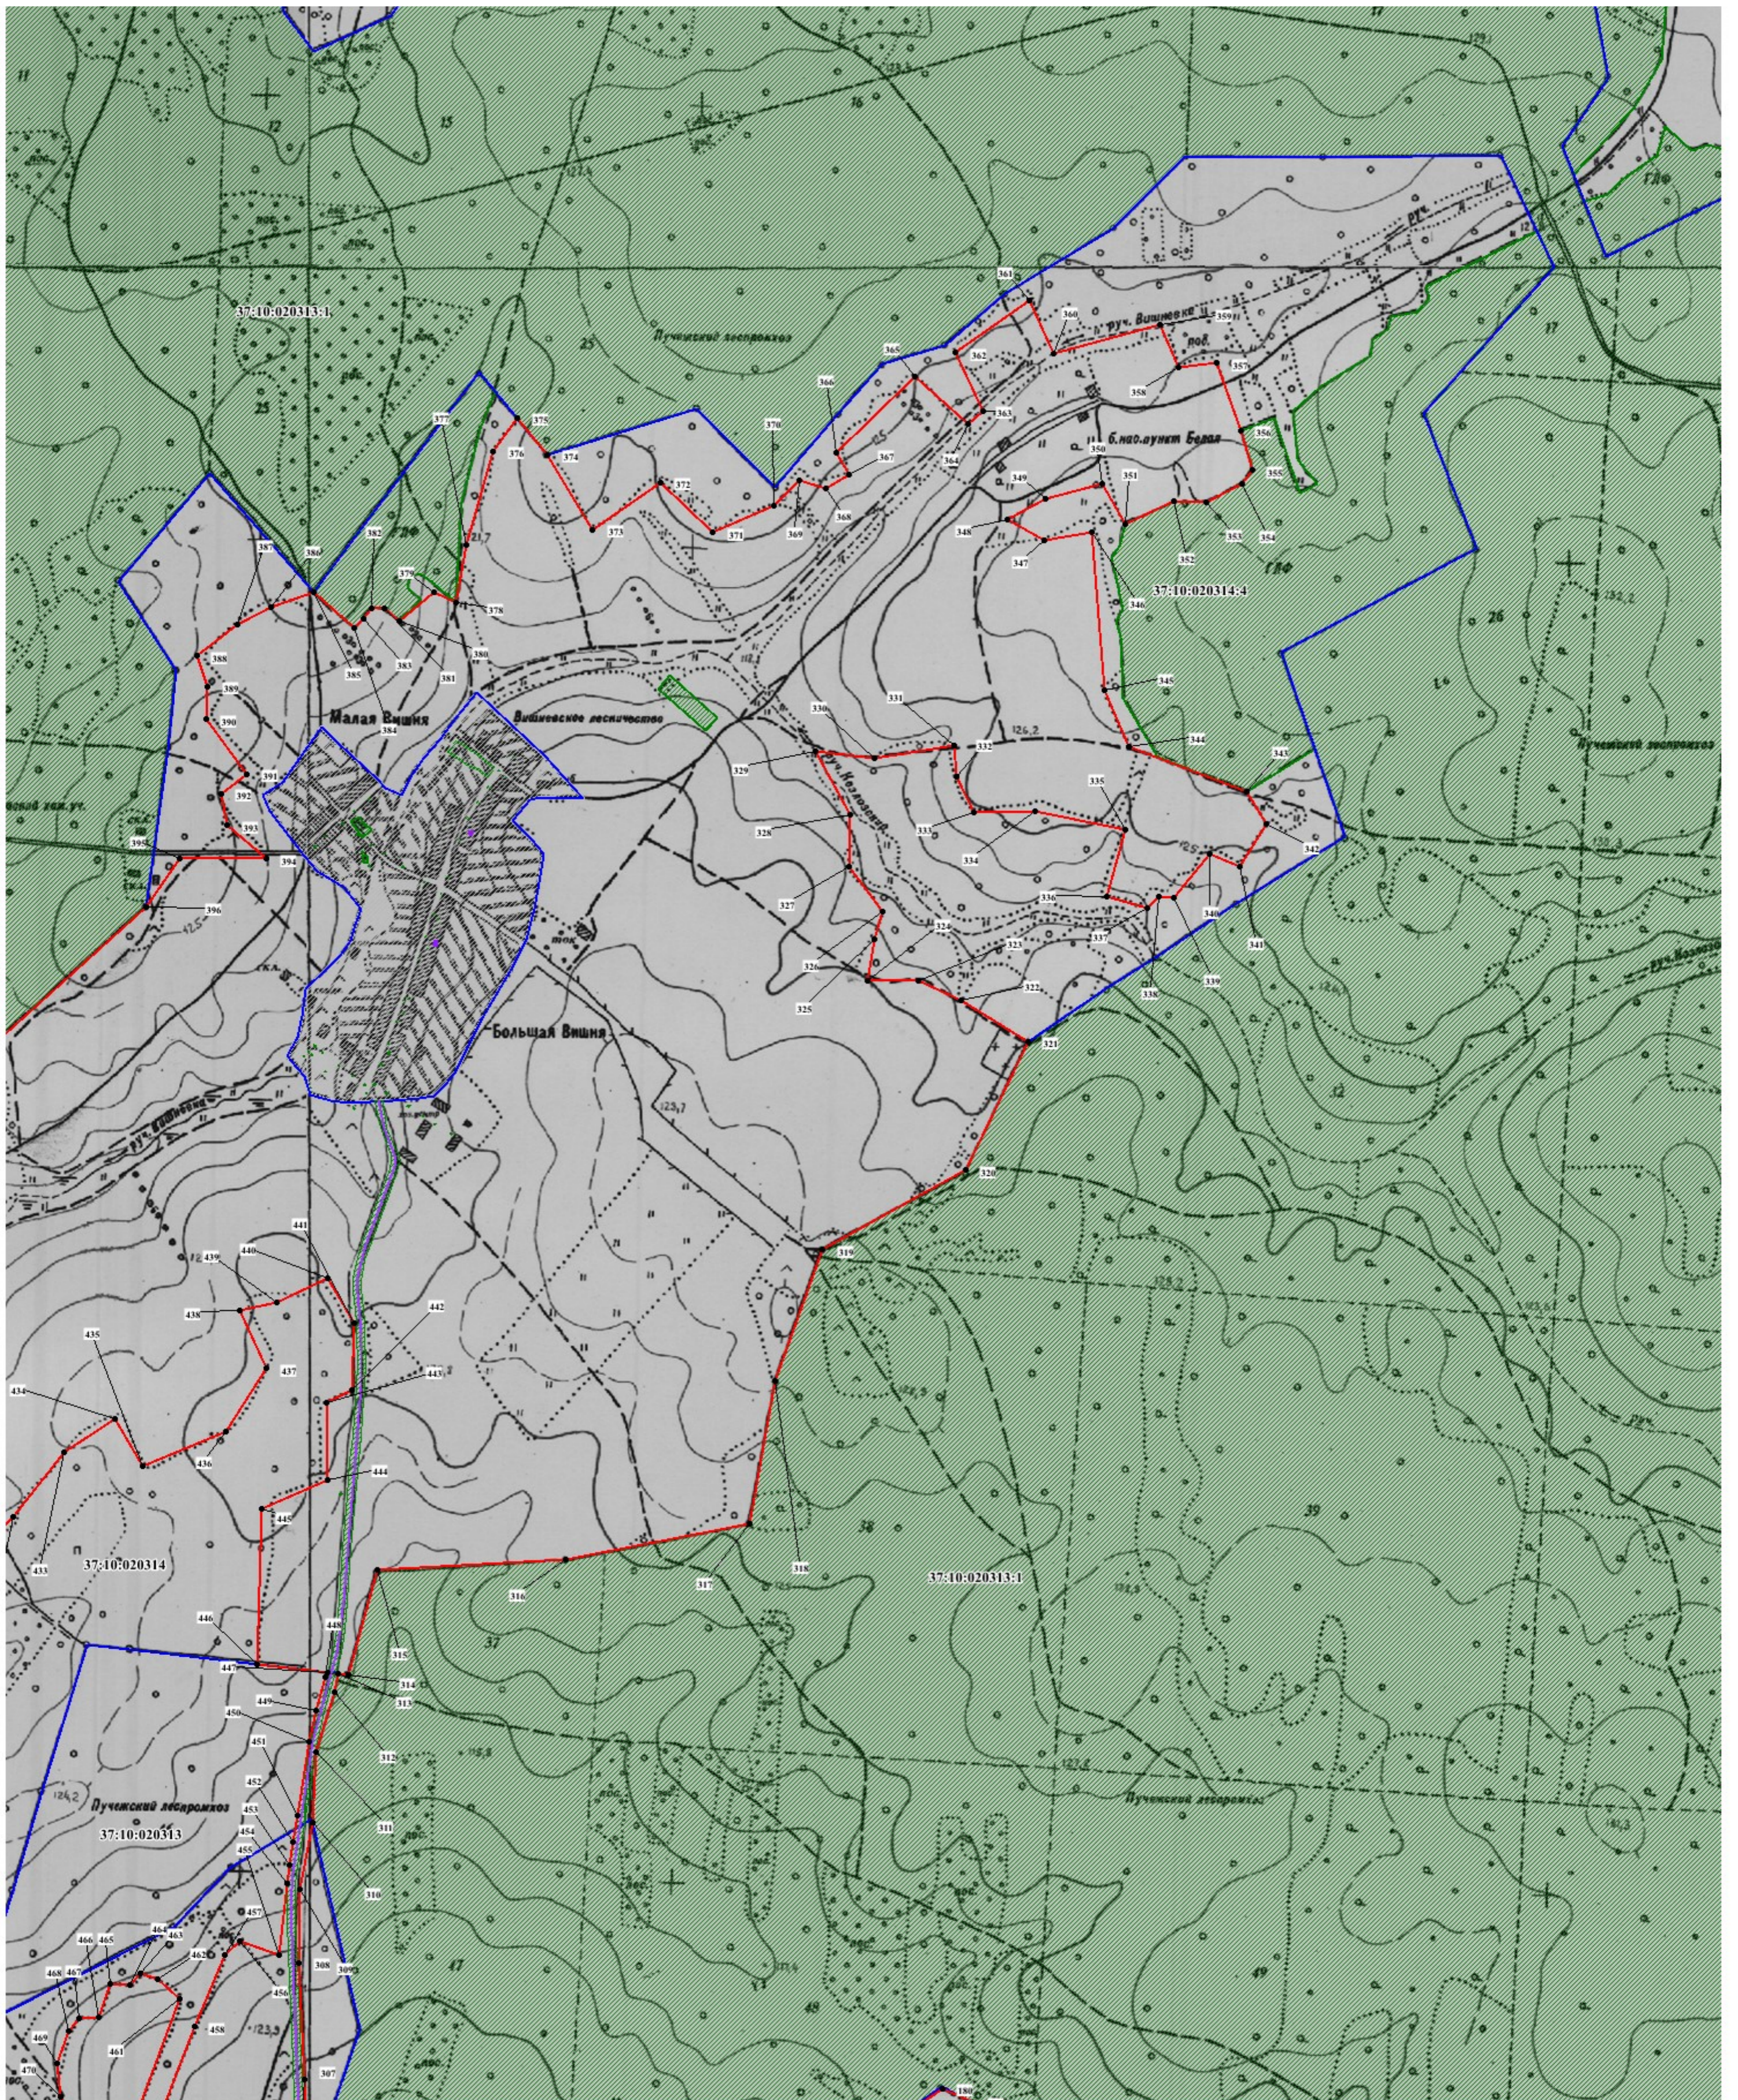


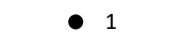



Масштаб 1:10000

Используемые условные знаки и обозначения:

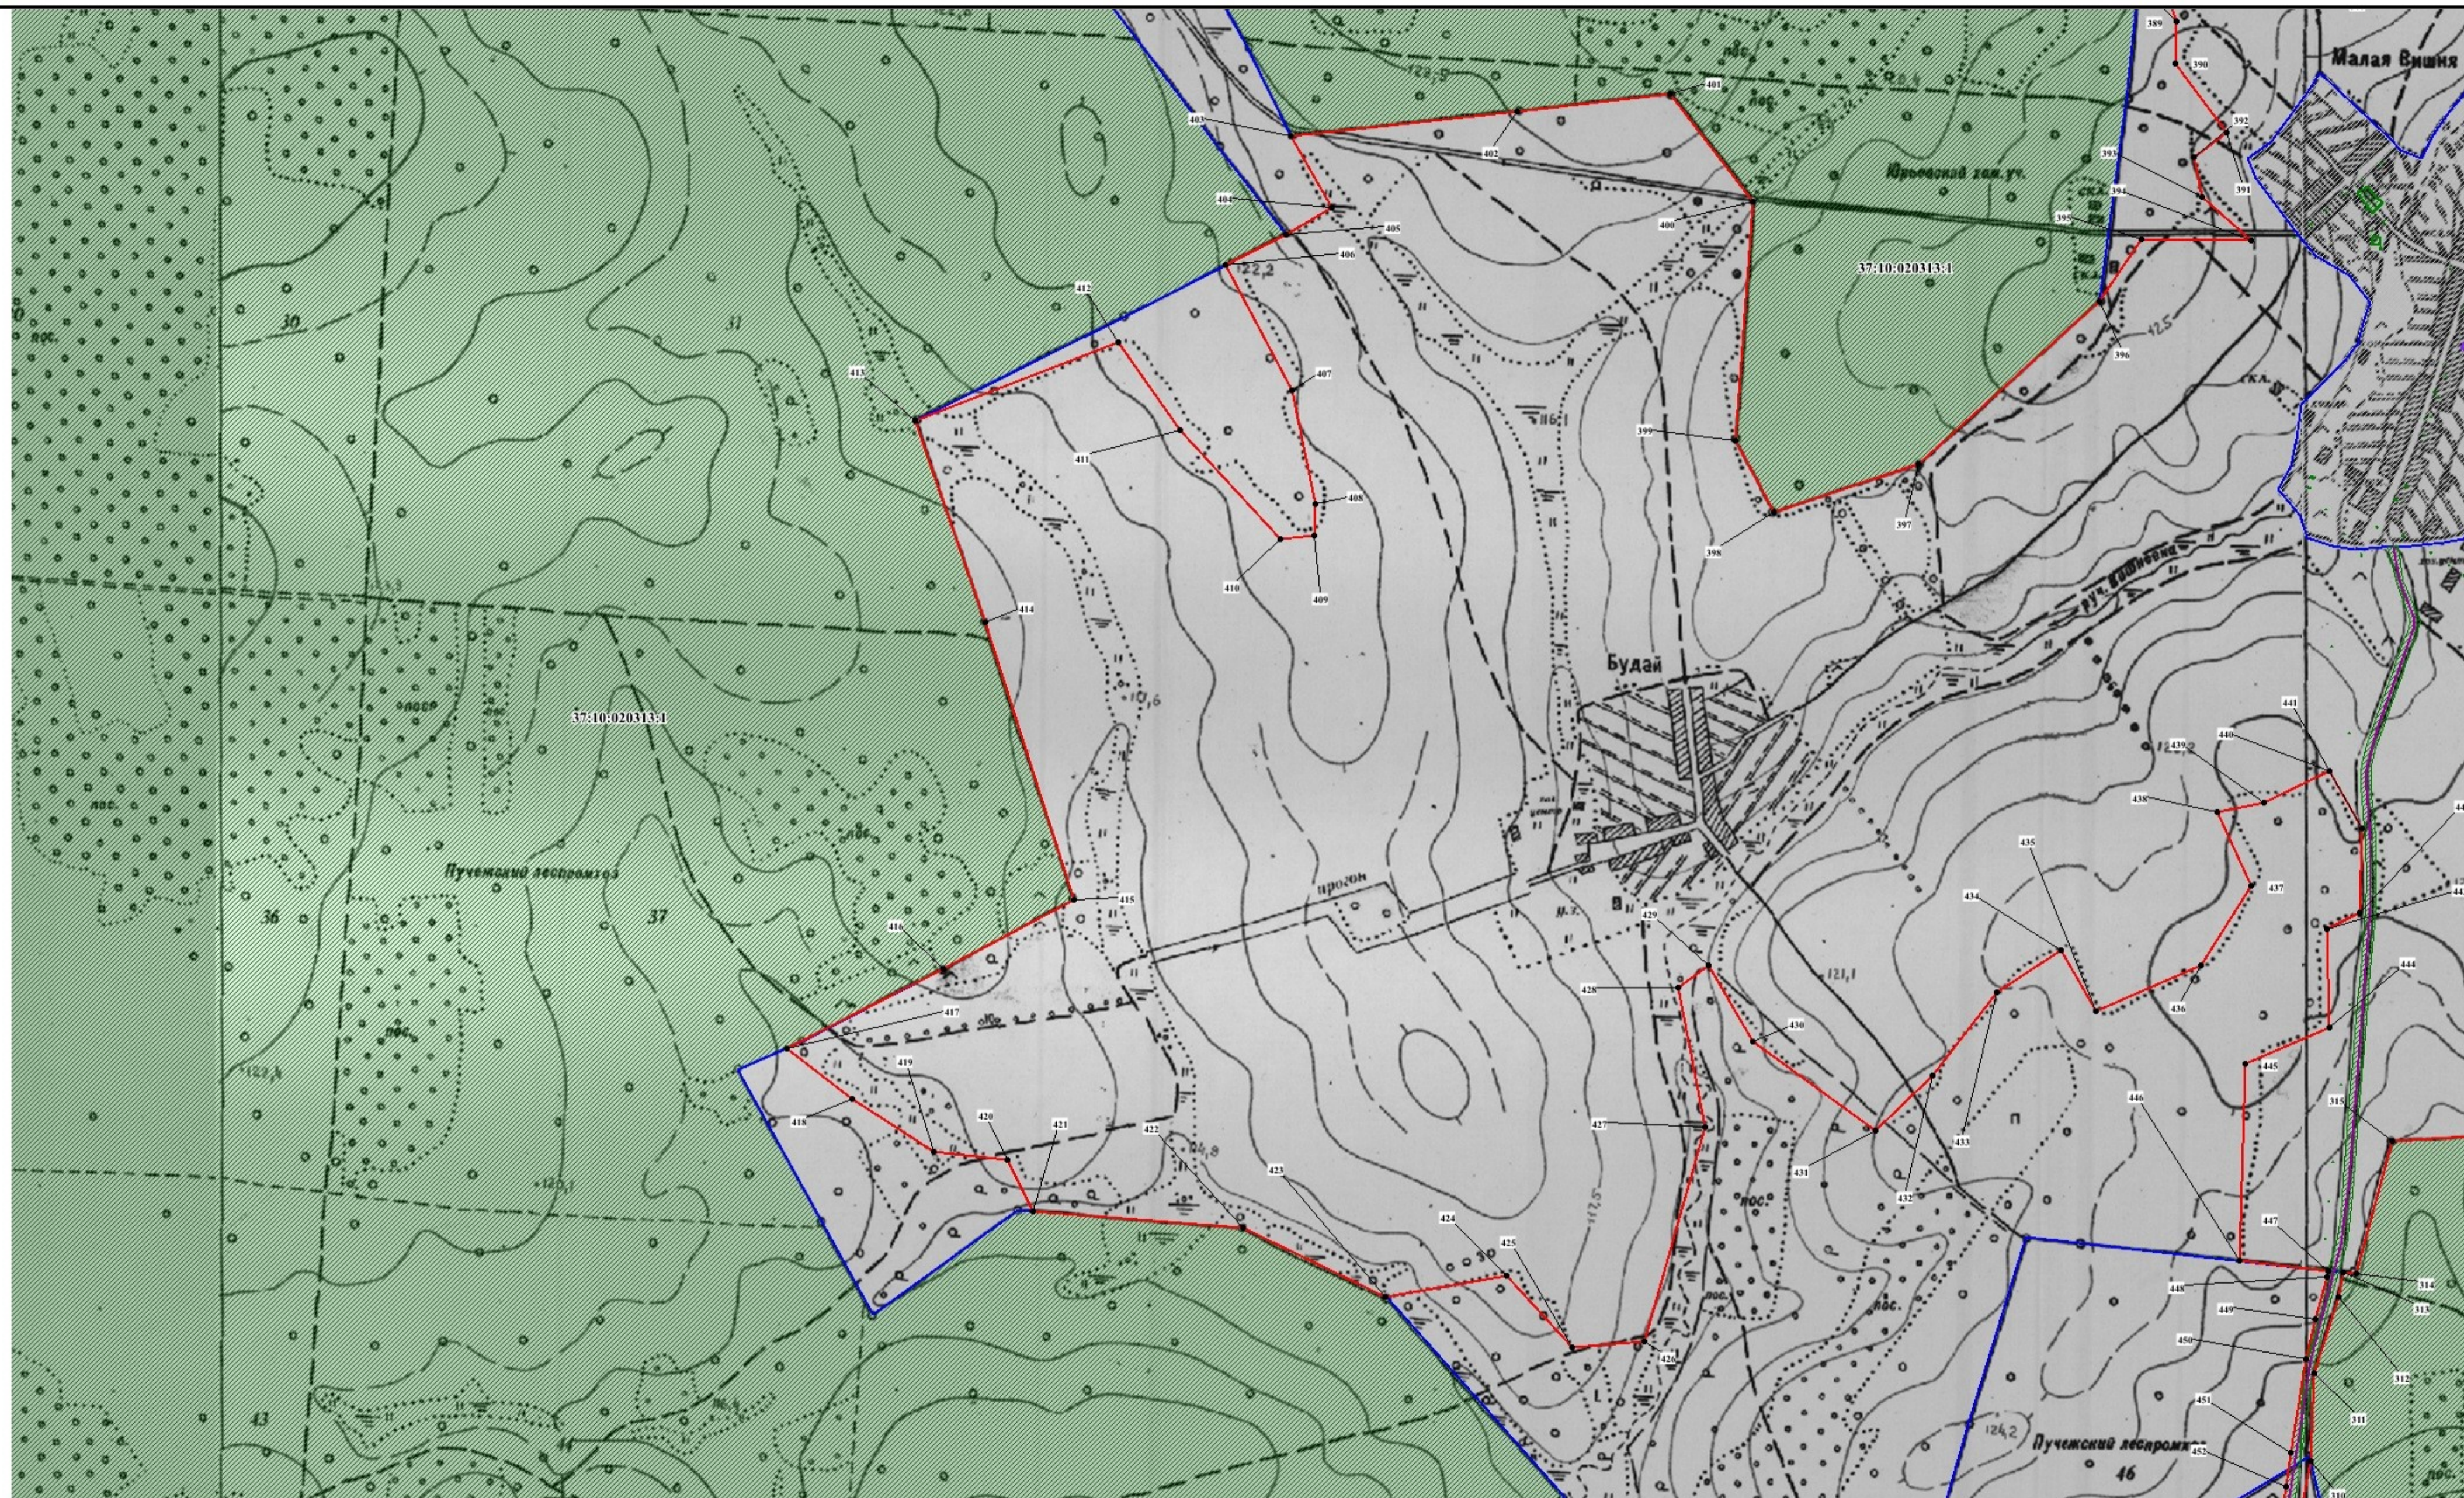
- - граница особо охраняемой природной территории
- - границы кадастровых кварталов
- - границы земельных участков, по сведениям ЕГРН
- - границы объектов капитального строительства
- 1 - характерная точка границы особо охраняемой природной территории
- 37:10:020307 - номер кадастрового квартала
- 37:10:030313:1 - кадастровый номер земельного участка



Используемые условные знаки и обозначения:

- | | |
|---|---|
|  | - граница особо охраняемой природной территории |
|  | - характерная точка границы особо охраняемой природной территории |
|  | - границы кадастровых кварталов |
| 37:10:020307 | - номер кадастрового квартала |
| 37:10:030313:1 | - кадастровый номер земельного участка |
|  | - границы земельных участков, по сведениям ЕГРН |
|  | - границы объектов капитального строительства |


Масштаб 1:8000

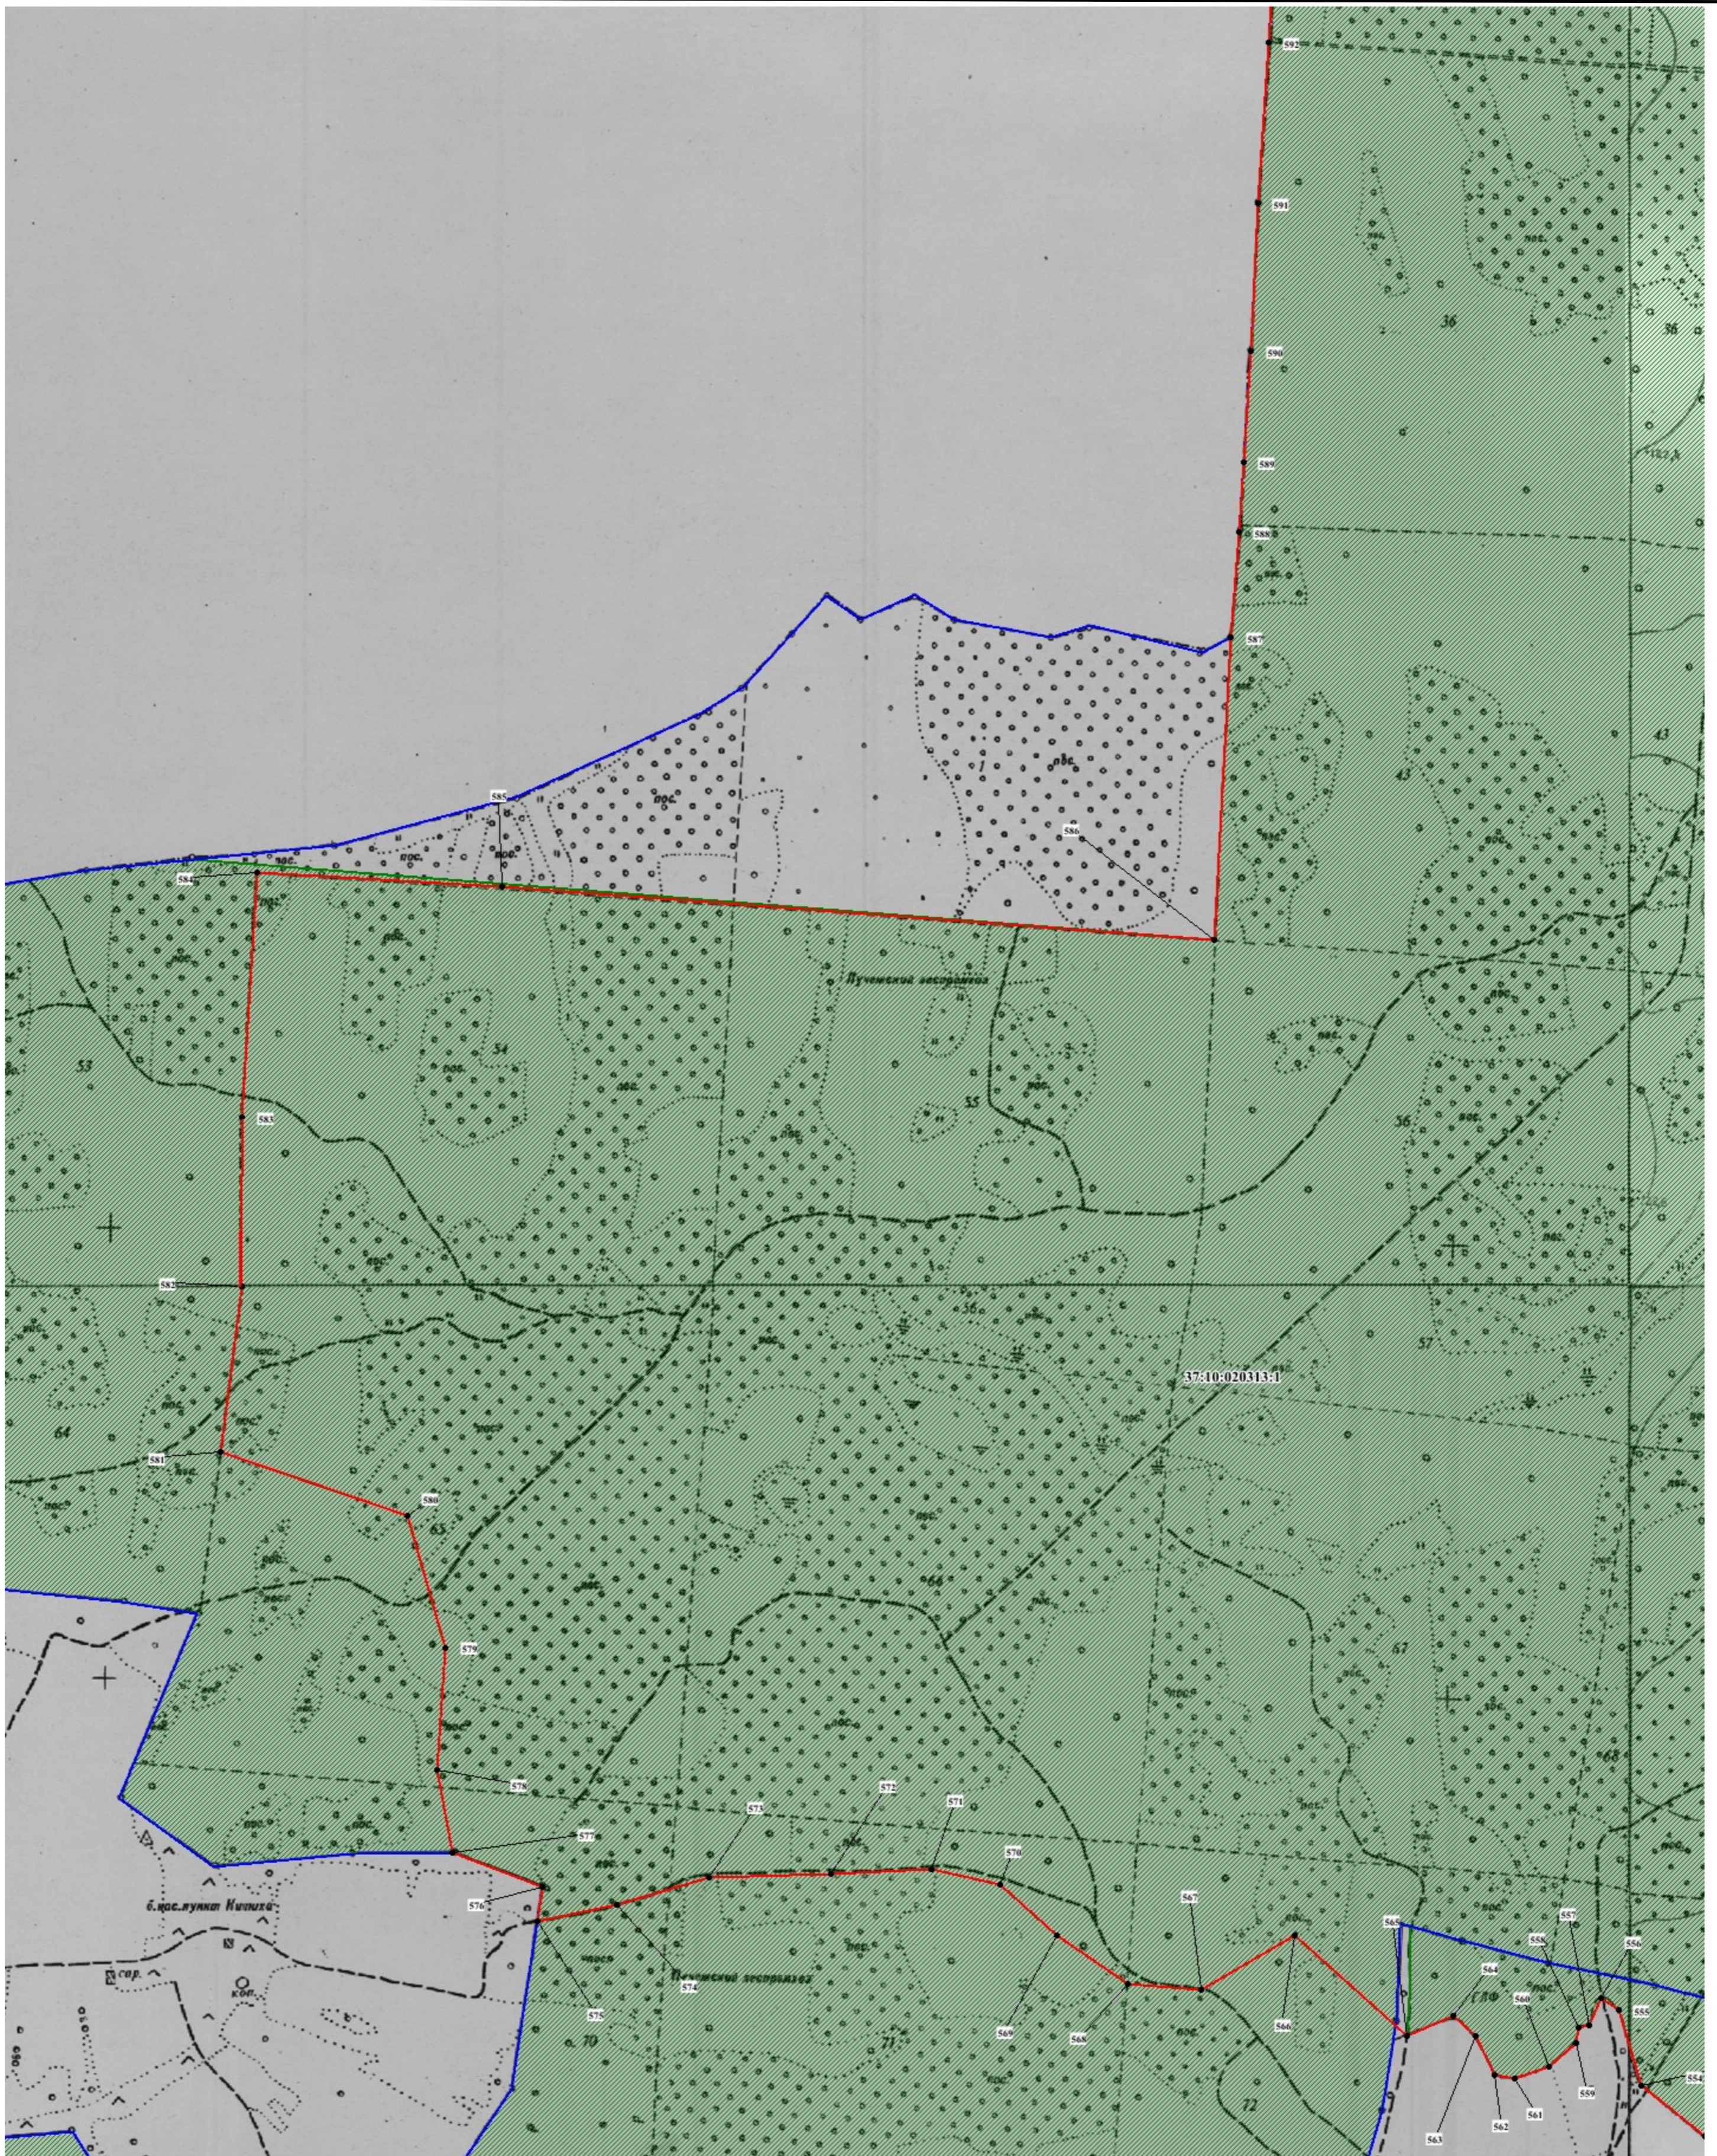






Масштаб 1:10000

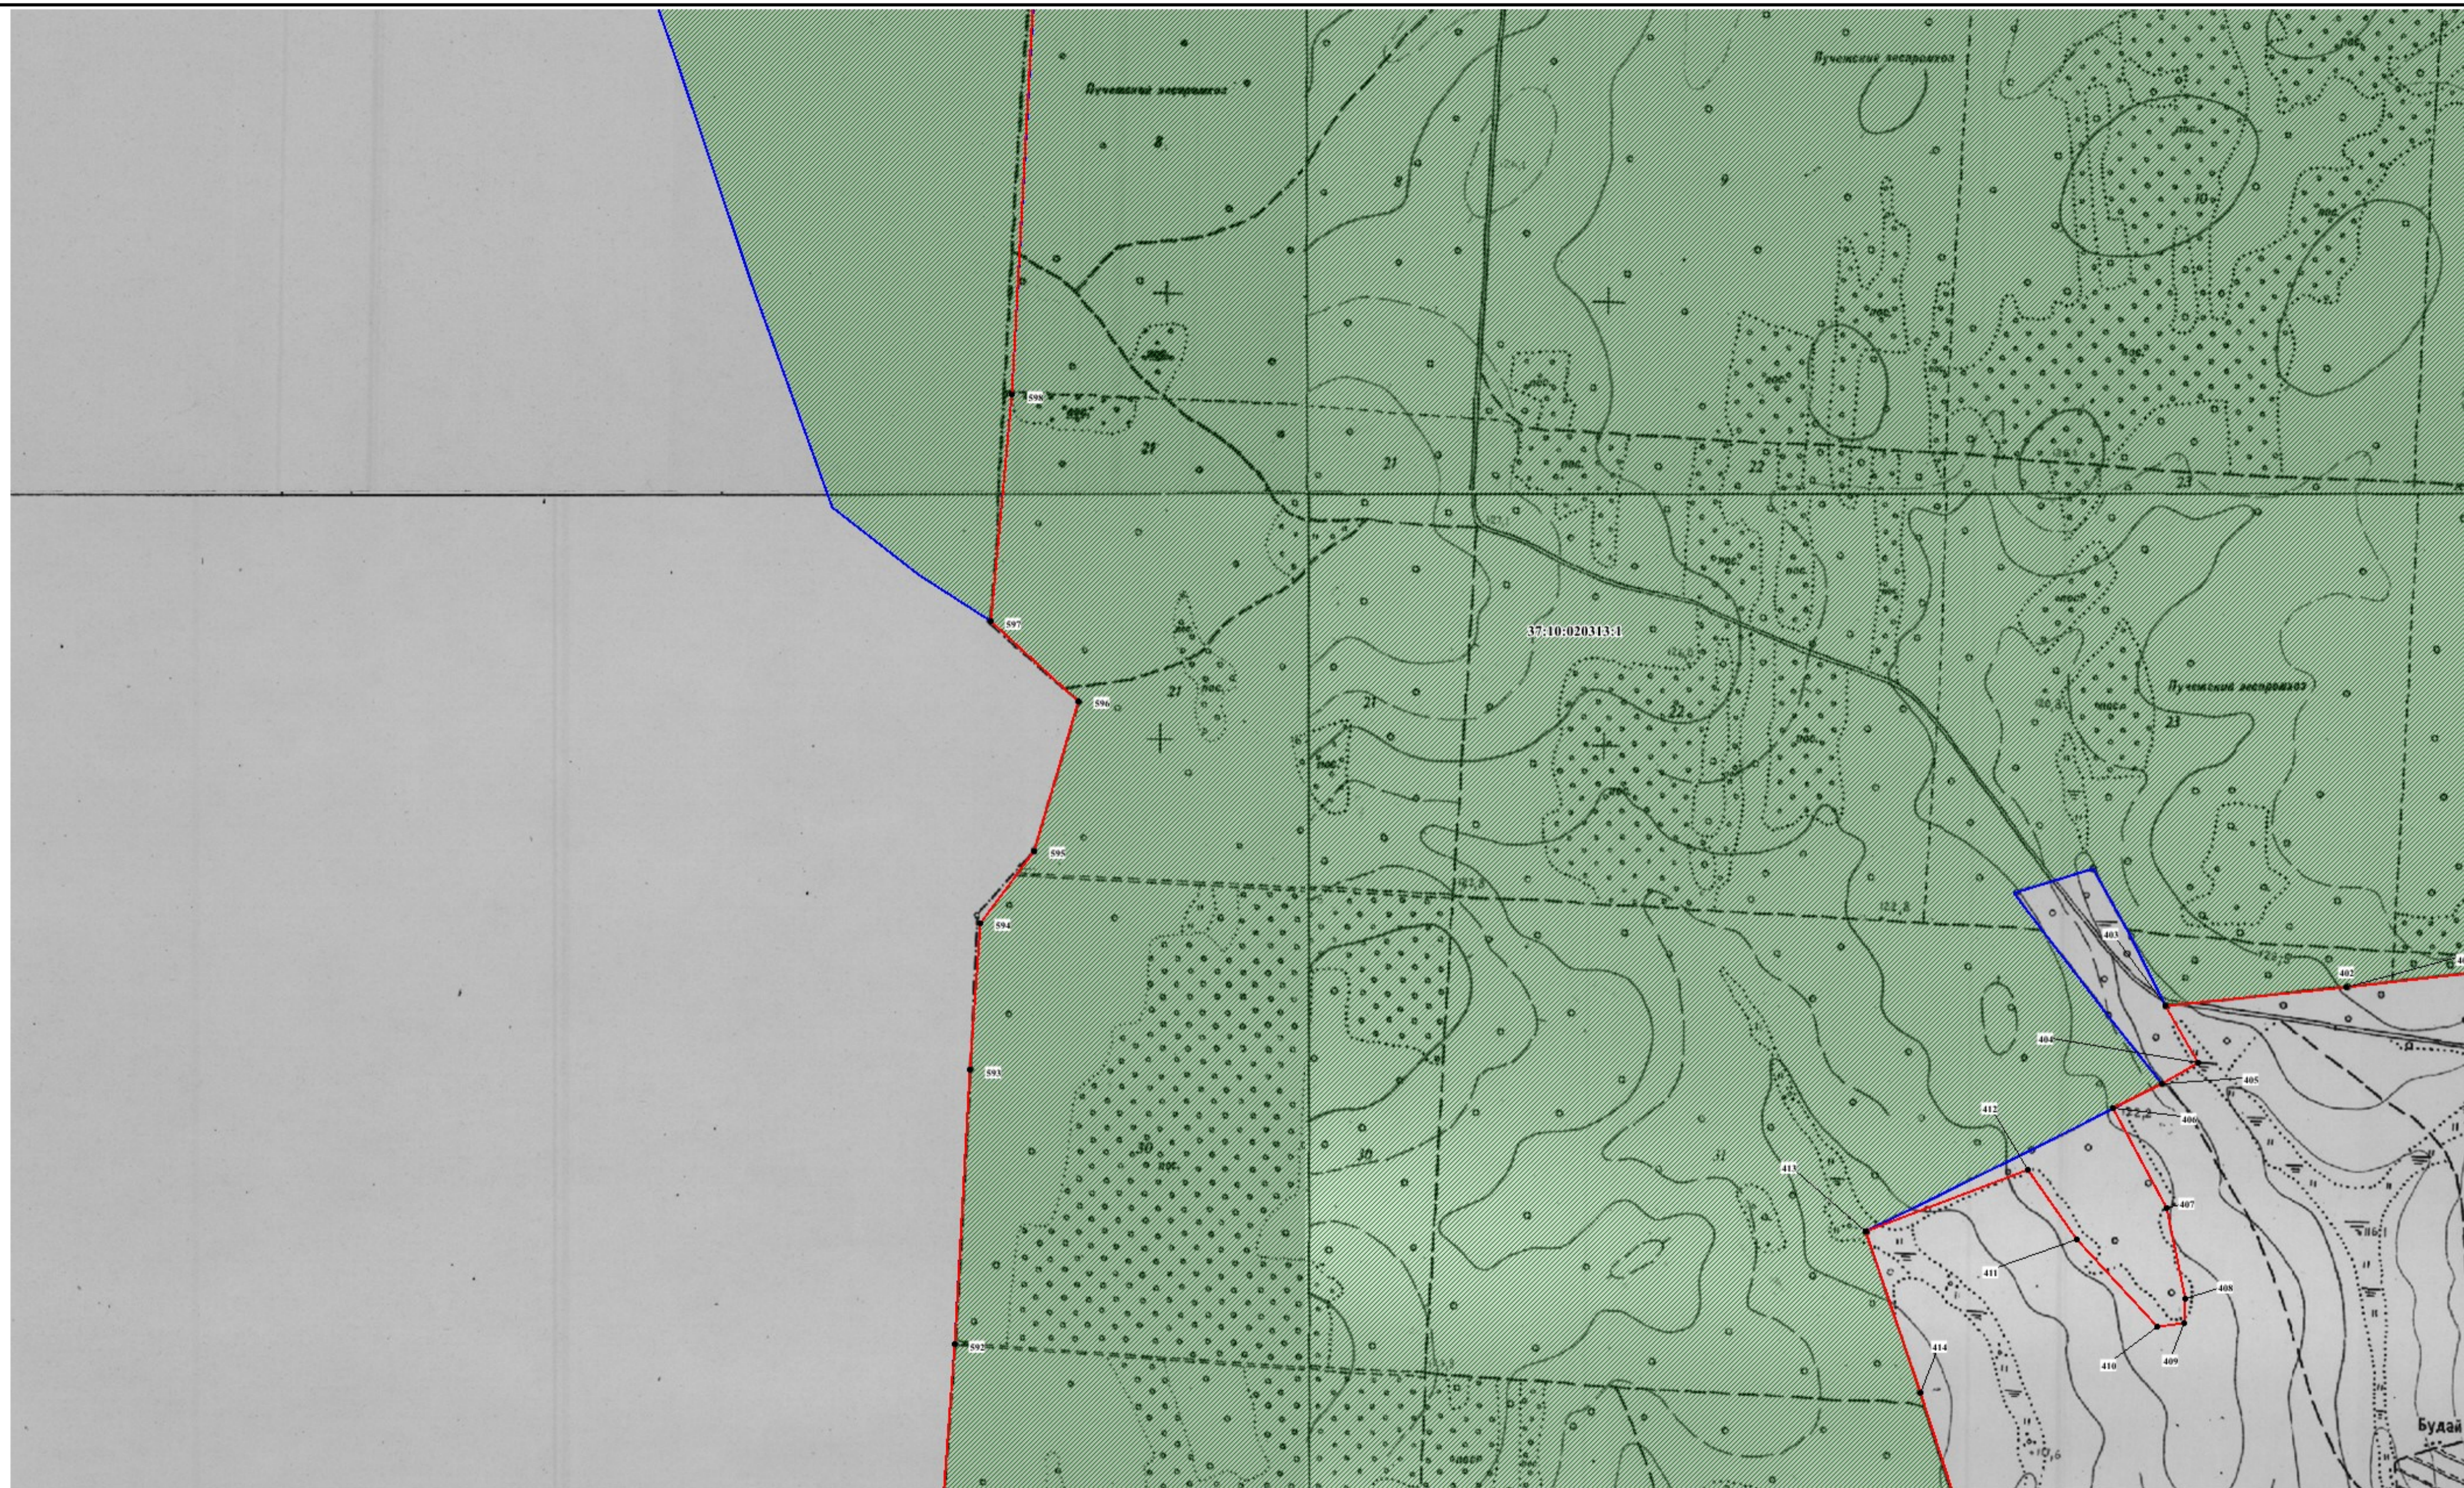
Используемые условные знаки и обозначения:

- - граница особо охраняемой природной территории
- 1 - характерная точка границы особо охраняемой природной территории
- - границы кадастровых кварталов
- 37:10:020307** - номер кадастрового квартала
- 37:10:030313:1** - кадастровый номер земельного участка
- границы земельных участков, по сведениям ЕГРН
- границы объектов капитального строительства



Масштаб 1:10000

Используемые условные знаки и обозначения:	
	- граница особо охраняемой природной территории
	- характерная точка границы особо охраняемой природной территории
	- границы кадастровых кварталов
37:10:020307	- номер кадастрового квартала
37:10:030313:1	- кадастровый номер земельного участка
	- границы земельных участков, по сведениям ЕГРН
	- границы объектов капитального строительства

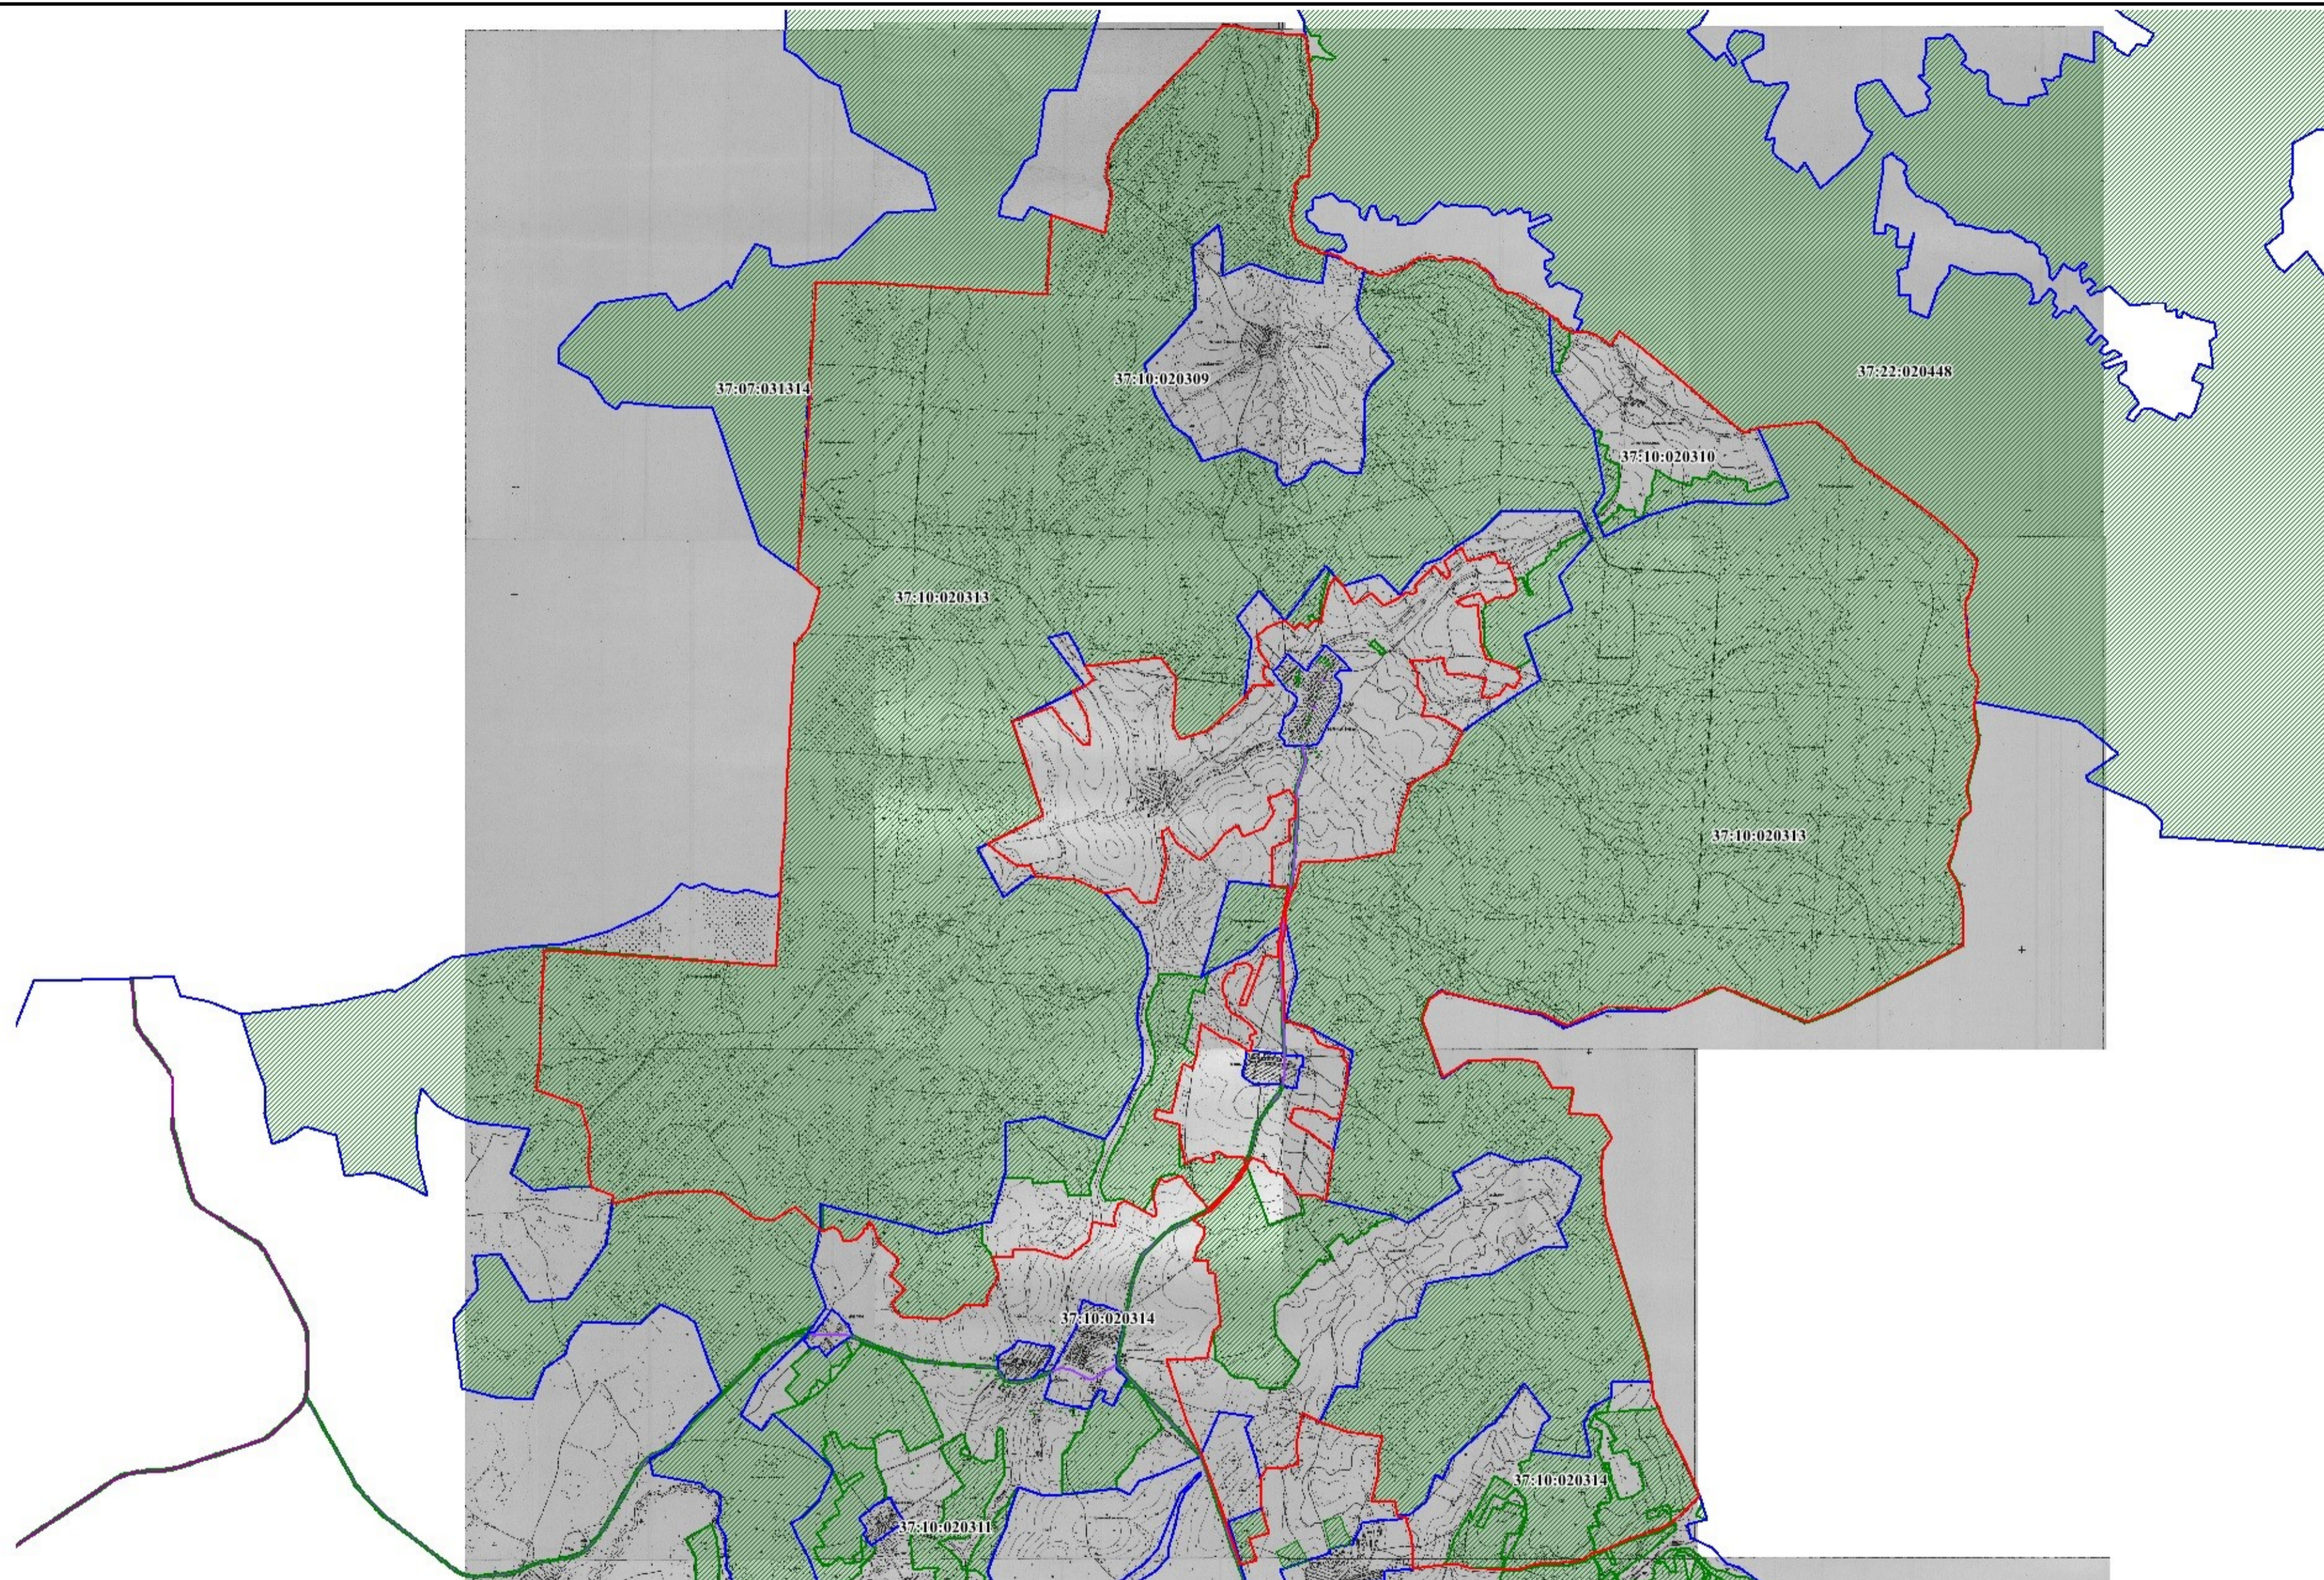

Используемые условные знаки и обозначения:

- - граница особо охраняемой природной территории
- 1 - характерная точка границы особо охраняемой природной территории
- - границы кадастровых кварталов
- 37:10:020307** - номер кадастрового квартала
- 37:10:030313:1** - кадастровый номер земельного участка
- ▨ - границы земельных участков, по сведениям ЕГРН
- - границы объектов капитального строительства

Масштаб 1:45000