



ДЕПАРТАМЕНТ ПРИРОДНЫХ РЕСУРСОВ И ЭКОЛОГИИ **ИВАНОВСКОЙ ОБЛАСТИ**

ПРИКАЗ

от 14.04.2025 № 100 -од
г. Иваново

Об установлении зон санитарной охраны водозаборного узла ПС-220кВ Иваново, расположенного по адресу: Ивановская область, Ивановский район, 0.4 км от с. Михалево филиала ПАО «Россети» - Вологодское предприятие магистральных электрических сетей

В соответствии с абзацем вторым пункта 5 статьи 18 Федерального закона от 30.03.1999 № 52-ФЗ «О санитарно-эпидемиологическом благополучии населения», на основании пункта 3.12.2 постановления Правительства Ивановской области от 23.12.2014 № 565-п «Об утверждении Положения о Департаменте природных ресурсов и экологии Ивановской области» приказываю:

1. Установить зоны санитарной охраны водозаборного узла ПС-220кВ Иваново, расположенного по адресу: Ивановская область, Ивановский район, 0.4 км от с. Михалево филиала ПАО «Россети» - Вологодское предприятие магистральных электрических сетей согласно приложению, к настоящему приказу.

2. Ограничения использования земельных участков в границах зон санитарной охраны водозаборного узла ПС-220кВ Иваново, расположенного по адресу: Ивановская область, Ивановский район, 0.4 км от с. Михалево филиала ПАО «Россети» - Вологодское предприятие магистральных электрических сетей установлены частью 1 статьи 43 и пунктом 1 части 3 статьи 44 Водного кодекса Российской Федерации, подпунктом 14 пункта 5 статьи 27 Земельного кодекса Российской Федерации.

3. Мероприятия и режим хозяйственного использования территорий в границах зон санитарной охраны водозаборного узла ПС-220кВ Иваново, расположенного по адресу: Ивановская область, Ивановский район, 0.4 км от с. Михалево филиала ПАО «Россети» - Вологодское предприятие магистральных электрических сетей определены пунктом 3.2 СанПиН 2.1.4.1110-02 «Зоны санитарной охраны источников водоснабжения и водопроводов питьевого назначения».

4. Контроль за исполнением приказа возложить на заместителя директора

Департамента природных ресурсов и экологии Ивановской области, начальника
отдела государственного экологического надзора Клипова Н.В.

**Член Правительства Ивановской
области – директор Департамента**



О.И. Кравченко

ГРАФИЧЕСКОЕ ОПИСАНИЕ местоположения границ населенных пунктов, территориальных зон, особо охраняемых природных территорий, зон с особыми условиями использования территории 1 пояс зоны санитарной охраны водозаборного узла ПС-220 кВ "Иваново", расположенного по адресу: Ивановская область, Ивановский район, 0,4 км от с. Михалево (наименование объекта, местоположение границ которого описано (далее - объект))		
Раздел 1		
Сведения об объекте		
№ п/п	Характеристики объекта	Описание характеристик
1	2	3
1.	Местоположение объекта	Ивановская область, район Ивановский
2.	Площадь объекта +/- величина погрешности определения площади (Р +/- Дельта Р)	1758 +/- 15 м²
3.	Иные характеристики объекта	Согласно Постановлению Главного государственного санитарного врача РФ от 14.03.2002 № 10 "О введении в действие Санитарных правил и норм "Зоны санитарной охраны источников водоснабжения и водопроводов питьевого назначения. СанПиН 2.1.4.1110-02" (Зарегистрировано в Минюсте РФ 24.04.2002 N 3399) Необходимо выполнять мероприятия по первому поясу ЗСО: 1) Территория первого пояса ЗСО должна быть спланирована для отвода поверхностного стока за ее пределы, озеленена, ограждена и обеспечена охраной. Дорожки к сооружениям должны иметь твердое покрытие. 2) Не допускается посадка высокоствольных деревьев, все виды строительства, не имеющие непосредственного отношения к эксплуатации, реконструкции и расширению водопроводных сооружений, в том числе прокладка трубопроводов различного назначения, размещение жилых и хозяйственно-бытовых зданий, проживание людей, применение ядохимикатов и удобрений. 3) Здания должны быть оборудованы канализацией с отведением сточных вод в ближайшую систему бытовой или производственной канализации или на местные станции очистных сооружений, расположенные за пределами первого пояса ЗСО с учетом санитарного режима на территории второго пояса. В исключительных случаях при отсутствии канализации должны устраиваться водонепроницаемые присмики нечистот и бытовых отходов, расположенные в местах, исключаящих загрязнение территории первого пояса ЗСО при их вывозе. 4) Водопроводные сооружения, расположенные в первом поясе зоны санитарной охраны, должны быть оборудованы с учетом предотвращения возможности загрязнения питьевой воды через оголовки и устья скважин, люки и переливные трубы резервуаров и устройства заливки насосов. 5) Все водозаборы должны быть оборудованы аппаратурой для систематического контроля соответствия фактического дебита при эксплуатации водопровода проектной производительности, предусмотренной при его проектировании и обосновании границ ЗСО.

Раздел 2

Сведения о местоположении границ объекта

1. Система координат МСК-37, зона 2

2. Сведения о характерных точках границ объекта

Обозначение характерных точек границ	Координаты, м		Метод определения координат характерной точки	Средняя квадратическая погрешность положения характерной точки (Mt), м	Описание обозначения точки на местности (при наличии)
	X	Y			
1	2	3	4	5	6
1	305137.37	2202754.26	Аналитический метод	0.10	-
2	305132.64	2202788.32	Аналитический метод	0.10	-
3	305101.76	2202784.08	Аналитический метод	0.10	-
4	305102.25	2202779.94	Аналитический метод	0.10	-
5	305088.13	2202778.11	Аналитический метод	0.10	-
6	305087.45	2202781.96	Аналитический метод	0.10	-
7	305083.93	2202781.39	Аналитический метод	0.10	-
8	305088.73	2202744.53	Аналитический метод	0.10	-
9	305128.00	2202749.87	Аналитический метод	0.10	-
10	305127.75	2202752.86	Аналитический метод	0.10	-
1	305137.37	2202754.26	Аналитический метод	0.10	-

3. Сведения о характерных точках части (частей) границы объекта

Обозначение характерных точек части границы	Координаты, м		Метод определения координат характерной точки	Средняя квадратическая погрешность положения характерной точки (Mt), м	Описание обозначения точки на местности (при наличии)
	X	Y			
1	2	3	4	5	6
-	-	-	-	-	-

Раздел 3

Сведения о местоположении измененных (уточненных) границ объекта

1. Система координат -


2. Сведения о характерных точках границ объекта

Обозначение характерных точек границ	Существующие координаты, м		Измененные (уточненные) координаты, м		Метод определения координат характерной точки	Средняя квадратическая погрешность положения характерной точки (Mt), м	Описание обозначения точки на местности (при наличии)
	X	Y	X	Y			
1	2	3	4	5	6	7	8
-	-	-	-	-	-	-	

3. Сведения о характерных точках части (частей) границы объекта

Обозначение характерных точек части границы	Существующие координаты, м		Измененные (уточненные) координаты, м		Метод определения координат характерной точки	Средняя квадратическая погрешность положения характерной точки (Mt), м	Описание обозначения точки на местности (при наличии)
	X	Y	X	Y			
1	2	3	4	5	6	7	8
-	-	-	-	-	-	-	

План границ объекта

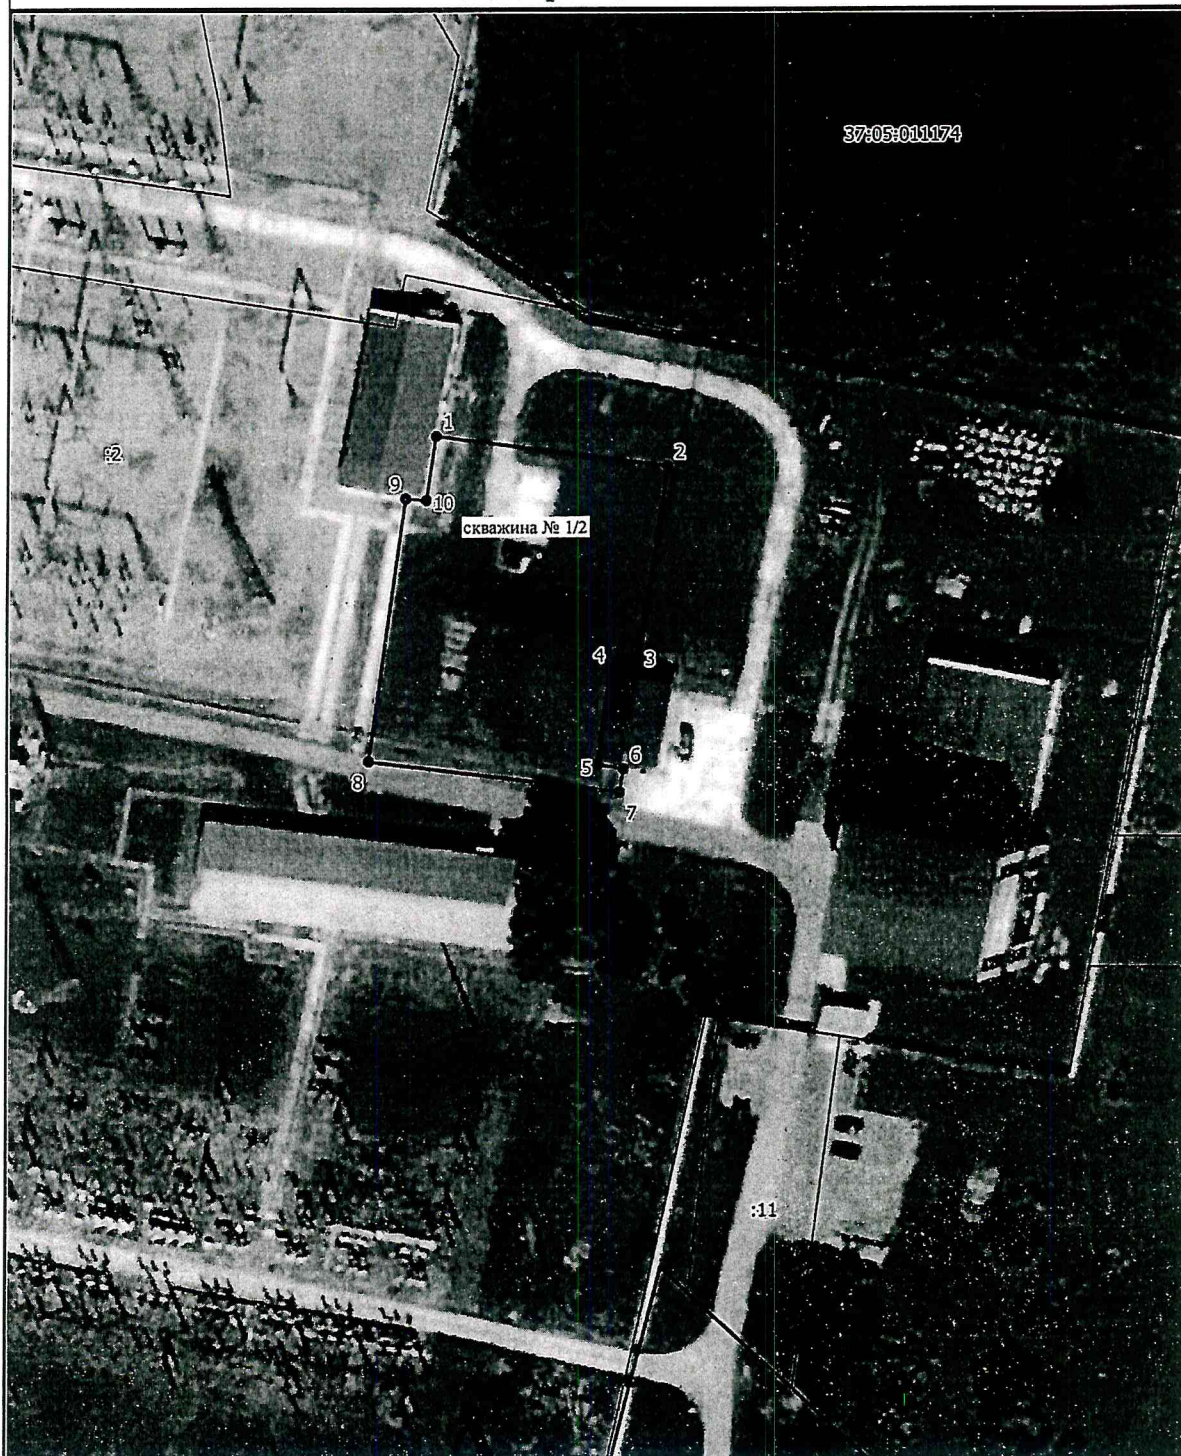

Масштаб 1:1000

Условные обозначения:

- граница ЗСО объекта
- 1 обозначение характерной точки границы, сведения о которой позволяют однозначно определить ее положение на местности
- 37:05:011174 номер кадастрового квартала
- :2 кадастровый номер земельного участка
- границы земельных участков
- центр скважины
- граница кадастрового квартала

Подпись

Место для оттиска печати лица, составившего описание местоположения границ объекта

Дата "27" марта 2024 г.



ГРАФИЧЕСКОЕ ОПИСАНИЕ местоположения границ населенных пунктов, территориальных зон, особо охраняемых природных территорий, зон с особыми условиями использования территории 2 пояс зоны санитарной охраны водозаборного узла ПС-220 кВ "Иваново", расположенного по адресу: Ивановская область, Ивановский район, 0,4 км от с. Михалево		
(наименование объекта, местоположение границ которого описано (далее - объект))		
Раздел 1		
Сведения об объекте		
№ п/п	Характеристики объекта	Описание характеристик
1	2	3
1.	Местоположение объекта	Ивановская область, район Ивановский
2.	Площадь объекта +/- величина погрешности определения площади (Р +/- Дельта Р)	2816 +/- 19 м²
3.	Иные характеристики объекта	Согласно Постановлению Главного государственного санитарного врача РФ от 14.03.2002 №10 "О введении в действие Санитарных правил и норм "Зоны санитарной охраны источников водоснабжения и водопроводов питьевого назначения. СанПиН 2.1.4.1110-02" (Зарегистрировано в Минюсте РФ 24.04.2002 N 3399) Необходимо выполнять мероприятия по второму поясу ЗСО: 1) Выявление, тампонирующее или восстановление всех старых, бездействующих, дефектных или неправильно эксплуатируемых скважин, представляющих опасность в части возможности загрязнения водоносных горизонтов. 2) Бурение новых скважин и новое строительство, связанное с нарушением почвенного покрова, производится при обязательном согласовании с центром государственного санитарно-эпидемиологического надзора. 3) Запрещение закачки отработанных вод в подземные горизонты, подземного складирования твердых отходов и разработки недр земли. 4) Запрещение размещения складов горюче-смазочных материалов, ядохимикатов и минеральных удобрений, накопителей промстоков, шламохранилищ и других объектов, обуславливающих опасность химического загрязнения подземных вод. 5) Своевременное выполнение необходимых мероприятий по санитарной охране поверхностных вод, имеющих непосредственную гидрологическую связь с используемым водоносным горизонтом, в соответствии с гигиеническими требованиями к охране поверхностных вод. 6) Не допускается: размещение кладбищ, скотомогильников, полей ассенизации, полей фильтрации, навозохранилищ, силосных траншей, животноводческих и птицеводческих предприятий и других объектов, обуславливающих опасность микробного загрязнения подземных вод; применение удобрений и ядохимикатов; рубка леса главного пользования и реконструкции. 7) Выполнение мероприятий по санитарному благоустройству территории населенных пунктов и других объектов (оборудование канализацией, устройство водонепроницаемых выгребов, организация отвода поверхностного стока и др.).

Раздел 2

Сведения о местоположении границ объекта

1. Система координат МСК-37, зона 2

2. Сведения о характерных точках границ объекта

Обозначение характерных точек границ	Координаты, м		Метод определения координат характерной точки	Средняя квадратическая погрешность положения характерной точки (Mt), м	Описание обозначения точки на местности (при наличии)
	X	Y			
1	2	3	4	5	6
1	305138.15	2202742.29	Аналитический метод	0.10	-
2	305143.74	2202748.74	Аналитический метод	0.10	-
3	305147.64	2202756.33	Аналитический метод	0.10	-
4	305148.86	2202764.78	Аналитический метод	0.10	-
5	305147.64	2202773.23	Аналитический метод	0.10	-
6	305144.10	2202781.00	Аналитический метод	0.10	-
7	305138.15	2202787.43	Аналитический метод	0.10	-
8	305130.96	2202792.37	Аналитический метод	0.10	-
9	305122.77	2202794.77	Аналитический метод	0.10	-
10	305114.23	2202794.77	Аналитический метод	0.10	-
11	305106.04	2202792.37	Аналитический метод	0.10	-
12	305098.86	2202787.75	Аналитический метод	0.10	-
13	305092.96	2202781.00	Аналитический метод	0.10	-
14	305089.41	2202773.23	Аналитический метод	0.10	-
15	305088.20	2202764.78	Аналитический метод	0.10	-
16	305089.41	2202756.33	Аналитический метод	0.10	-
17	305092.96	2202748.56	Аналитический метод	0.10	-
18	305098.55	2202742.31	Аналитический метод	0.10	-
19	305106.04	2202737.67	Аналитический метод	0.10	-
20	305114.23	2202735.27	Аналитический метод	0.10	-
21	305122.77	2202735.27	Аналитический метод	0.10	-
22	305130.96	2202737.67	Аналитический метод	0.10	-

2. Сведения о характерных точках границ объекта

Обозначение характерных точек границ	Координаты, м		Метод определения координат характерной точки	Средняя квадратическая погрешность положения характерной точки (Mt), м	Описание обозначения точки на местности (при наличии)
	X	Y			
1	2	3	4	5	6
1	305138.15	2202742.29	Аналитический метод	0.10	-

3. Сведения о характерных точках части (частей) границы объекта

Обозначение характерных точек части границы	Координаты, м		Метод определения координат характерной точки	Средняя квадратическая погрешность положения характерной точки (Mt), м	Описание обозначения точки на местности (при наличии)
	X	Y			
1	2	3	4	5	6
-	-	-	-	-	-

Раздел 3

Сведения о местоположении измененных (уточненных) границ объекта

1. Система координат -


2. Сведения о характерных точках границ объекта

Обозначение характерных точек границ	Существующие координаты, м		Измененные (уточненные) координаты, м		Метод определения координат характерной точки	Средняя квадратическая погрешность положения характерной точки (Mt), м	Описание обозначения точки на местности (при наличии)
	X	Y	X	Y			
1	2	3	4	5	6	7	8
-	-	-	-	-	-	-	

3. Сведения о характерных точках части (частей) границы объекта

Обозначение характерных точек части границы	Существующие координаты, м		Измененные (уточненные) координаты, м		Метод определения координат характерной точки	Средняя квадратическая погрешность положения характерной точки (Mt), м	Описание обозначения точки на местности (при наличии)
	X	Y	X	Y			
1	2	3	4	5	6	7	8
-	-	-	-	-	-	-	

План границ объекта

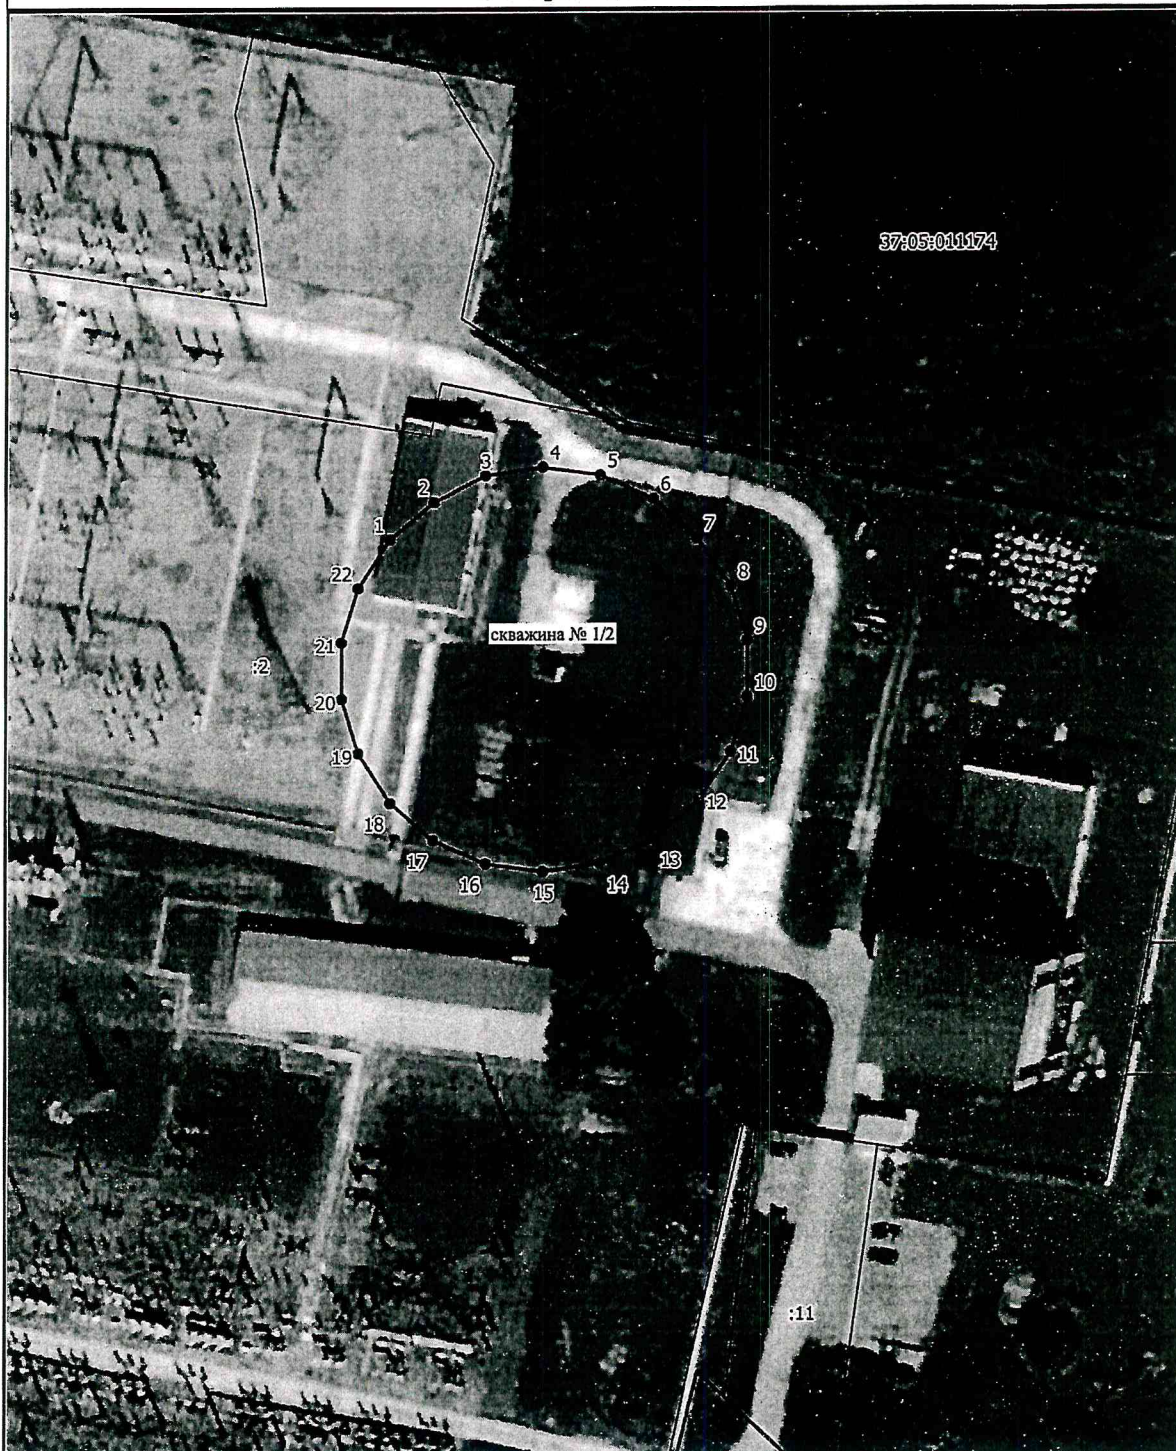

Масштаб 1:1000

Условные обозначения:

- граница ЗСО объекта
- 1 обозначение характерной точки
- 37:05:011174 номер кадастрового квартала
- :2 кадастровый номер земельного участка
- границы земельных участков
- центр скважины
- граница кадастрового квартала

Подпись _____

Место для оттиска печати лица, составившего описание местоположения границ объекта



Дата "27" марта 2024 г.

ГРАФИЧЕСКОЕ ОПИСАНИЕ местоположения границ населенных пунктов, территориальных зон, особо охраняемых природных территорий, зон с особыми условиями использования территории 3 пояс зоны санитарной охраны водозаборного узла ПС-220 кВ "Иваново", расположенного по адресу: Ивановская область, Ивановский район, 0,4 км от с. Михалево		
(наименование объекта, местоположение границ которого описано (далее - объект))		
Раздел 1		
Сведения об объекте		
№ п/п	Характеристики объекта	Описание характеристик
1	2	3
1.	Местоположение объекта	Ивановская область, район Ивановский
2.	Площадь объекта +/- величина погрешности определения площади (Р +/- Дельта Р)	4618 +/- 24 м ²
3.	Иные характеристики объекта	Согласно Постановлению Главного государственного санитарного врача РФ от 14.03.2002 №10 "О введении в действие Санитарных правил и норм "Зоны санитарной охраны источников водоснабжения и водопроводов питьевого назначения. СанПиН 2.1.4.1110-02" (Зарегистрировано в Минюсте РФ 24.04.2002 N 3399) Необходимо выполнять мероприятия по третьему поясу ЗСО: 1) Выявление, тампонирующее или восстановление всех старых, бездействующих, дефектных или неправильно эксплуатируемых скважин, представляющих опасность в части возможности загрязнения водоносных горизонтов. 2) Бурение новых скважин и новое строительство, связанное с нарушением почвенного покрова, производится при обязательном согласовании с центром государственного санитарно-эпидемиологического надзора. 3) Запрещение закачки отработанных вод в подземные горизонты, подземного складирования твердых отходов и разработки недр земли. 4) Запрещение размещения складов горюче-смазочных материалов, ядохимикатов и минеральных удобрений, накопителей промстоков, шламохранилищ и других объектов, обуславливающих опасность химического загрязнения подземных вод. Размещение таких объектов допускается в пределах третьего пояса ЗСО только при использовании защищенных подземных вод, при условии выполнения специальных мероприятий по защите водоносного горизонта от загрязнения при наличии санитарно-эпидемиологического заключения центра государственного санитарно-эпидемиологического надзора, выданного с учетом заключения органов геологического контроля. 5) Своевременное выполнение необходимых мероприятий по санитарной охране поверхностных вод, имеющих непосредственную гидрологическую связь с используемым водоносным горизонтом, в соответствии с гигиеническими требованиями к охране поверхностных вод

Раздел 2

Сведения о местоположении границ объекта

1. Система координат МСК-37, зона 2

2. Сведения о характерных точках границ объекта

Обозначение характерных точек границ	Координаты, м		Метод определения координат характерной точки	Средняя квадратическая погрешность положения характерной точки (Мт), м	Описание обозначения точки на местности (при наличии)
	X	Y			
1	2	3	4	5	6
1	305143.78	2202735.83	Аналитический метод	0.10	-
2	305150.97	2202744.13	Аналитический метод	0.10	-
3	305155.54	2202754.13	Аналитический метод	0.10	-
4	305157.10	2202765.00	Аналитический метод	0.10	-
5	305155.54	2202775.87	Аналитический метод	0.10	-
6	305150.97	2202785.87	Аналитический метод	0.10	-
7	305143.78	2202794.17	Аналитический метод	0.10	-
8	305134.54	2202800.11	Аналитический метод	0.10	-
9	305123.99	2202803.21	Аналитический метод	0.10	-
10	305113.01	2202803.21	Аналитический метод	0.10	-
11	305102.46	2202800.11	Аналитический метод	0.10	-
12	305093.22	2202794.17	Аналитический метод	0.10	-
13	305086.03	2202785.87	Аналитический метод	0.10	-
14	305081.46	2202775.87	Аналитический метод	0.10	-
15	305079.90	2202765.00	Аналитический метод	0.10	-
16	305081.46	2202754.13	Аналитический метод	0.10	-
17	305086.03	2202744.13	Аналитический метод	0.10	-
18	305093.22	2202735.83	Аналитический метод	0.10	-
19	305102.46	2202729.89	Аналитический метод	0.10	-
20	305113.01	2202726.79	Аналитический метод	0.10	-
21	305123.99	2202726.79	Аналитический метод	0.10	-
22	305134.54	2202729.89	Аналитический метод	0.10	-

2. Сведения о характерных точках границ объекта					
Обозначение характерных точек границ	Координаты, м		Метод определения координат характерной точки	Средняя квадратическая погрешность положения характерной точки (Mt), м	Описание обозначения точки на местности (при наличии)
	X	Y			
1	2	3	4	5	6
1	305143.78	2202735.83	Аналитический метод	0.10	-
3. Сведения о характерных точках части (частей) границы объекта					
Обозначение характерных точек части границы	Координаты, м		Метод определения координат характерной точки	Средняя квадратическая погрешность положения характерной точки (Mt), м	Описание обозначения точки на местности (при наличии)
	X	Y			
1	2	3	4	5	6
-	-	-	-	-	-

Раздел 3

Сведения о местоположении измененных (уточненных) границ объекта

1. Система координат -


2. Сведения о характерных точках границ объекта

Обозначение характерных точек границ	Существующие координаты, м		Измененные (уточненные) координаты, м		Метод определения координат характерной точки	Средняя квадратическая погрешность положения характерной точки (Mt), м	Описание обозначения точки на местности (при наличии)
	X	Y	X	Y			
1	2	3	4	5	6	7	8
-	-	-	-	-	-	-	

3. Сведения о характерных точках части (частей) границы объекта

Обозначение характерных точек части границы	Существующие координаты, м		Измененные (уточненные) координаты, м		Метод определения координат характерной точки	Средняя квадратическая погрешность положения характерной точки (Mt), м	Описание обозначения точки на местности (при наличии)
	X	Y	X	Y			
1	2	3	4	5	6	7	8
-	-	-	-	-	-	-	

План границ объекта

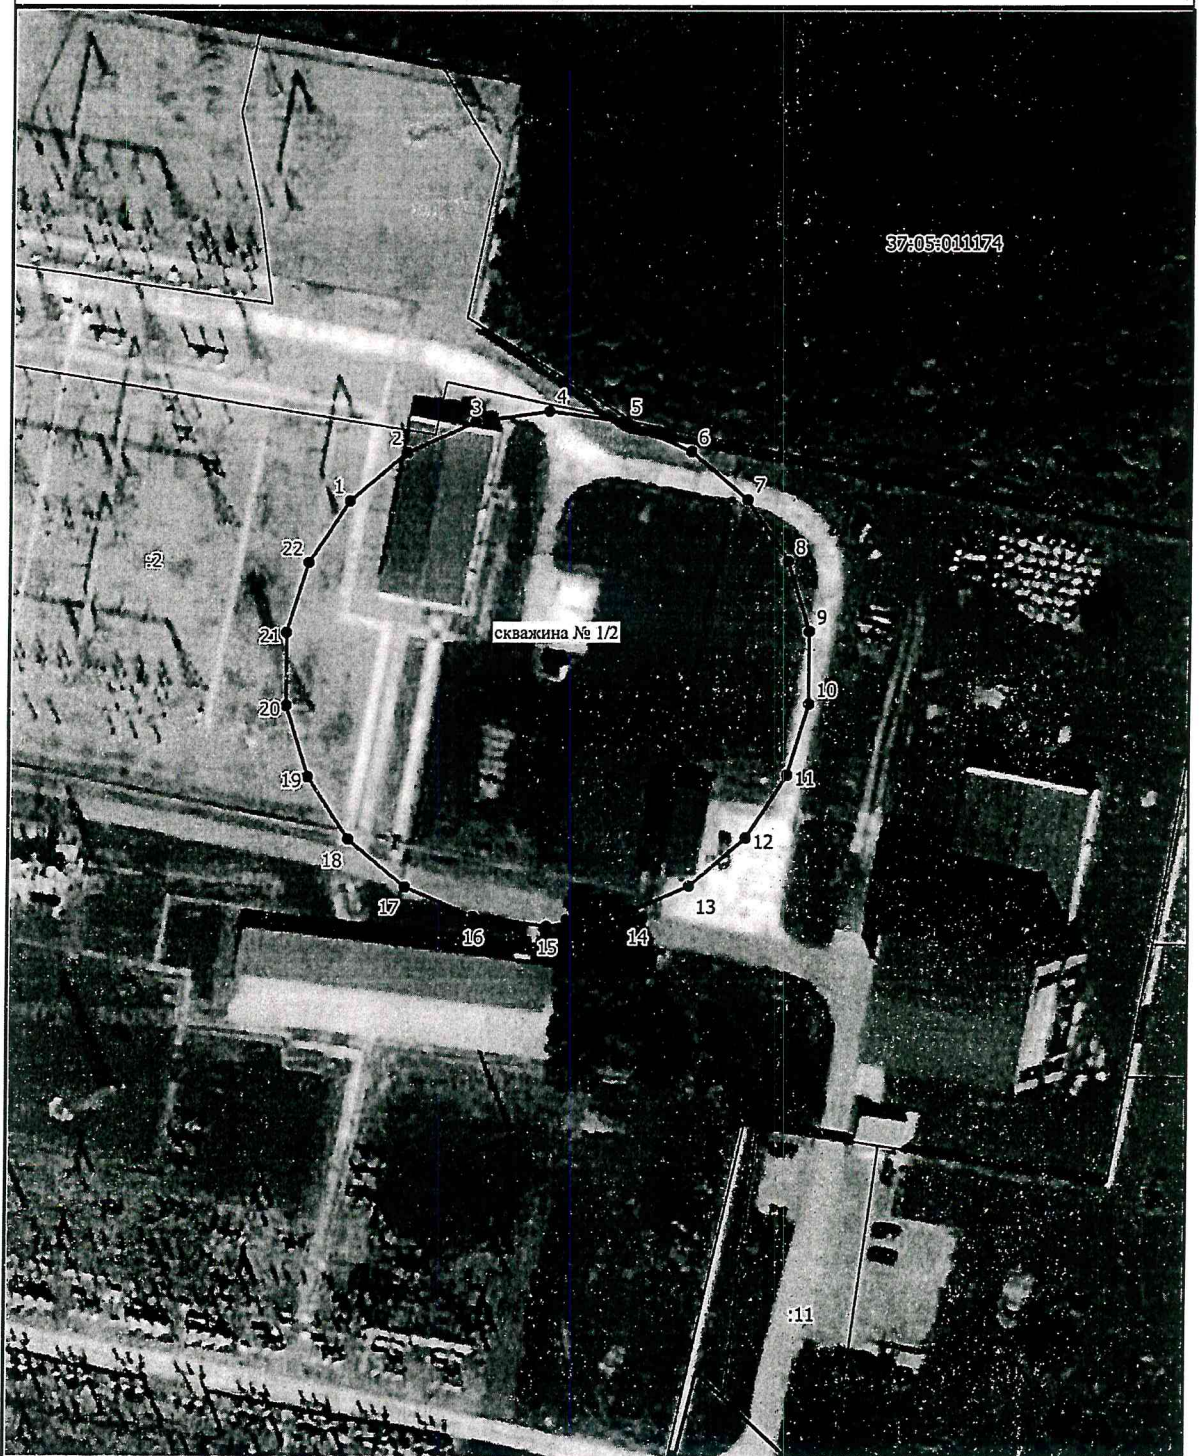

Масштаб 1:1000

Условные обозначения:

- 1 граница ЗСО объекта
- 37:05:011174 обозначение характерной точки границы, сведения о которой позволяют однозначно определить ее положение на местности
- :2 номер кадастрового квартала
- кадастровый номер земельного участка
- границы земельных участков
- центр скважины
- граница кадастрового квартала

Подпись

Место для оттиска печати лица, составившего описание местоположения границ объекта



Дата "27" марта 2024 г.